


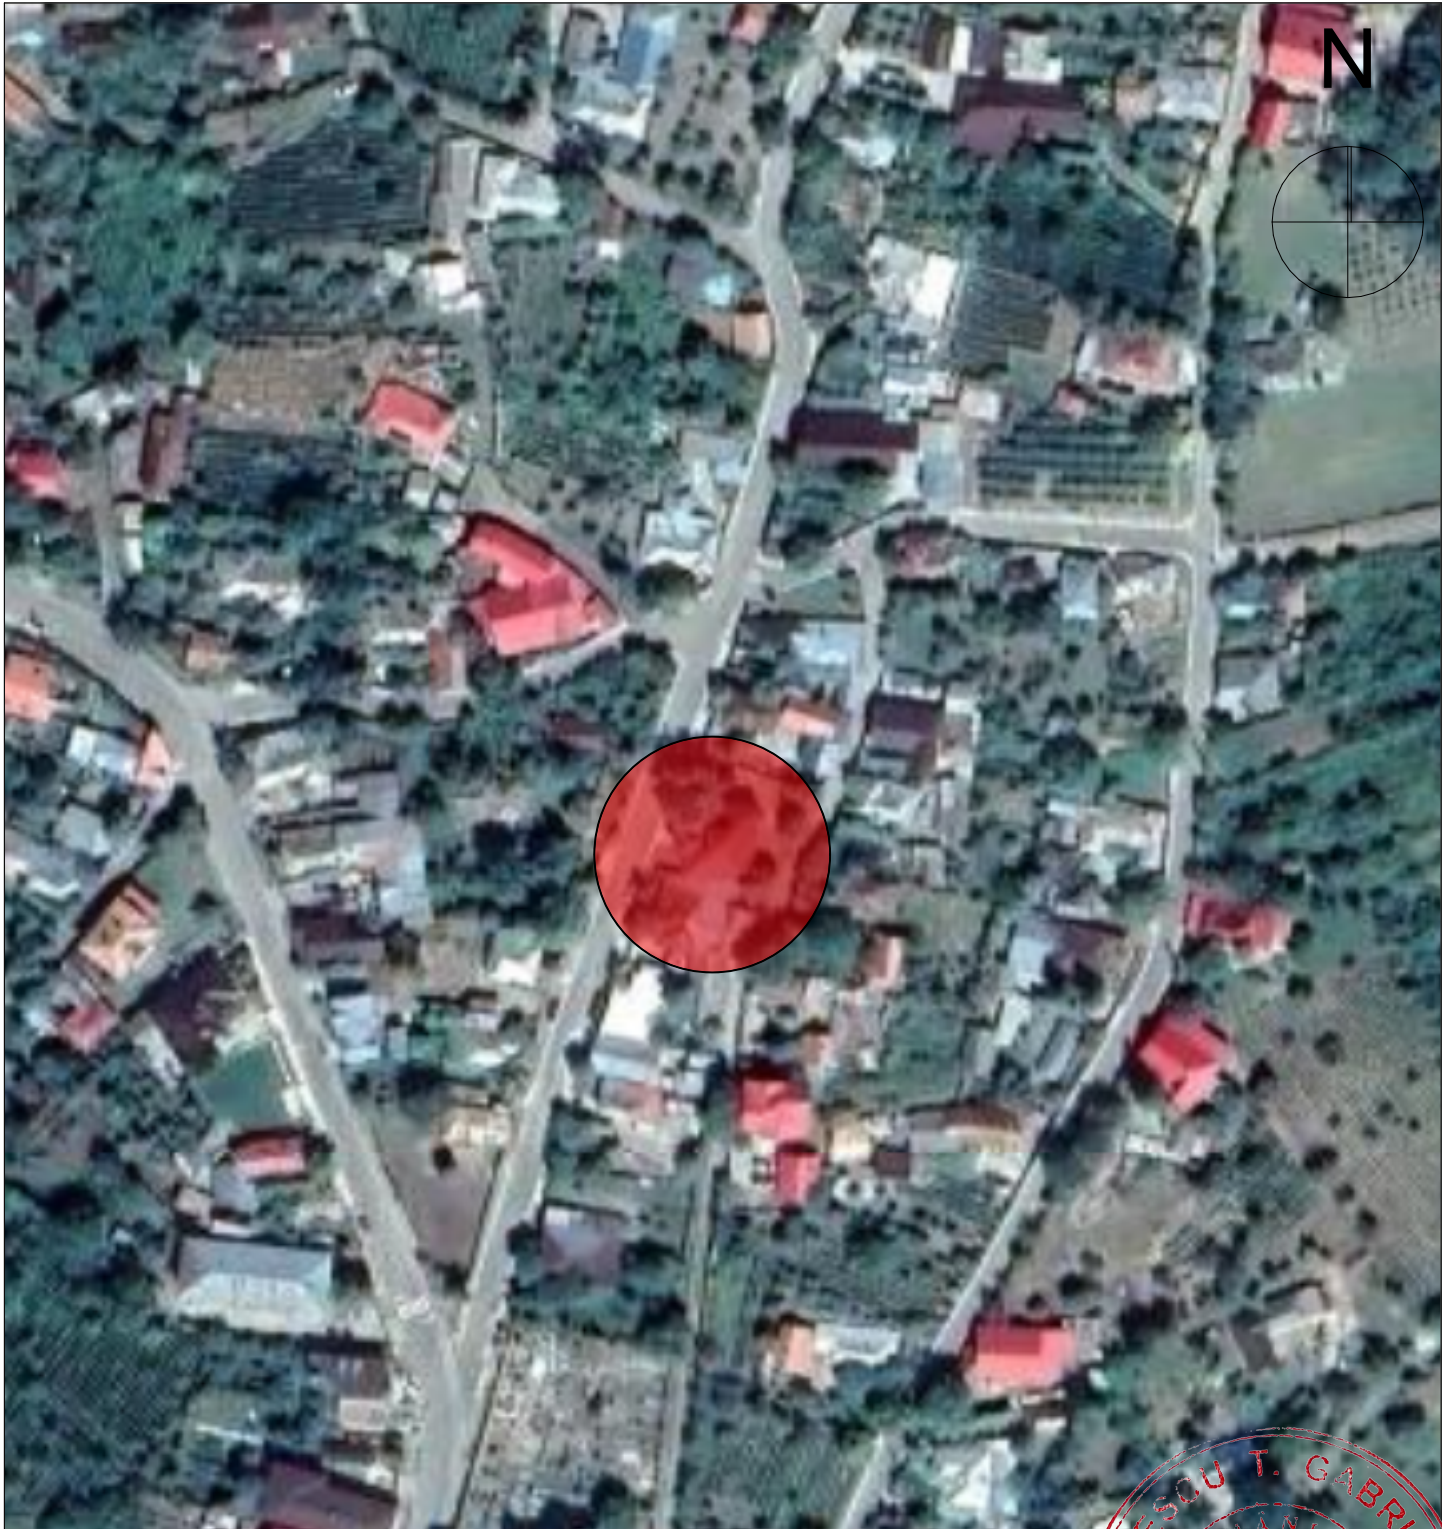
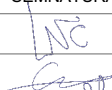


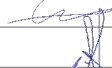

				
				Categoria de importanta a cladirii: <u>C</u> Clasa III de importanta, conform P100-1/2013
			Arhitectura	
PROIECTANT GENERAL	ARCADIA MASTER DESIGN ARCHITECTURE S.R.L. Adresa: Str. Principala, 9 C. Buzau, Modreni, Romania J10/1349/2018 - C.I.F.: 40270194. Tel: +40 0734 816 792 arhitect@arcadiadesigninfo.com		Beneficiar: UAT BREAZA Adresa: Loc. Breza, Judetul Buzau	
PROIECTANT DE SPECIALITATE	ARCADIA MASTER DESIGN ARCHITECTURE S.R.L. Adresa: Str. Principala, 9 C. Buzau, Modreni, Romania J10/1349/2018 - C.I.F.: 40270194. Tel: +40 0734 816 792 arhitect@arcadiadesigninfo.com		Proiect: "MODERNIZAREA BIBLIOTECII BREAZA PENTRU A DEVENII HUB DE DEZVOLTARE A COMPETENTELOR DIGITALE IN COMUNA BREAZA, JUDETUL BUZAU" Adresa: Loc. Breza, Judetul Buzau, intravilan, Loc. Breaza, UAT Breaza, T108, Judetul Buzau	
SPECIFICATIE	NUME SI PRENUME	SEMNATURA	Proiect nr: 20/2025	Data: 2025
SEF PROIECT	arh. Neaga Liviu		Specialitatea: Arhitectura	Faza: DTAC - PTh
PROIECTAT + DESENAT	arh. Clanton Anghel Costin arh. Musat Alexandru George		Denumire Plansa: PLAN DE INCADRARE	Scara: 1:1000 Format: A4 P
	arh. Motea Silviu Constantin		Proprietatea intelectuala a ARCADIA MASTER DESIGN SOLUTIONS S.R.L. Orice multiplicare sau modificare adusa proiectului nu poate fi realizata fara acordul firmei	

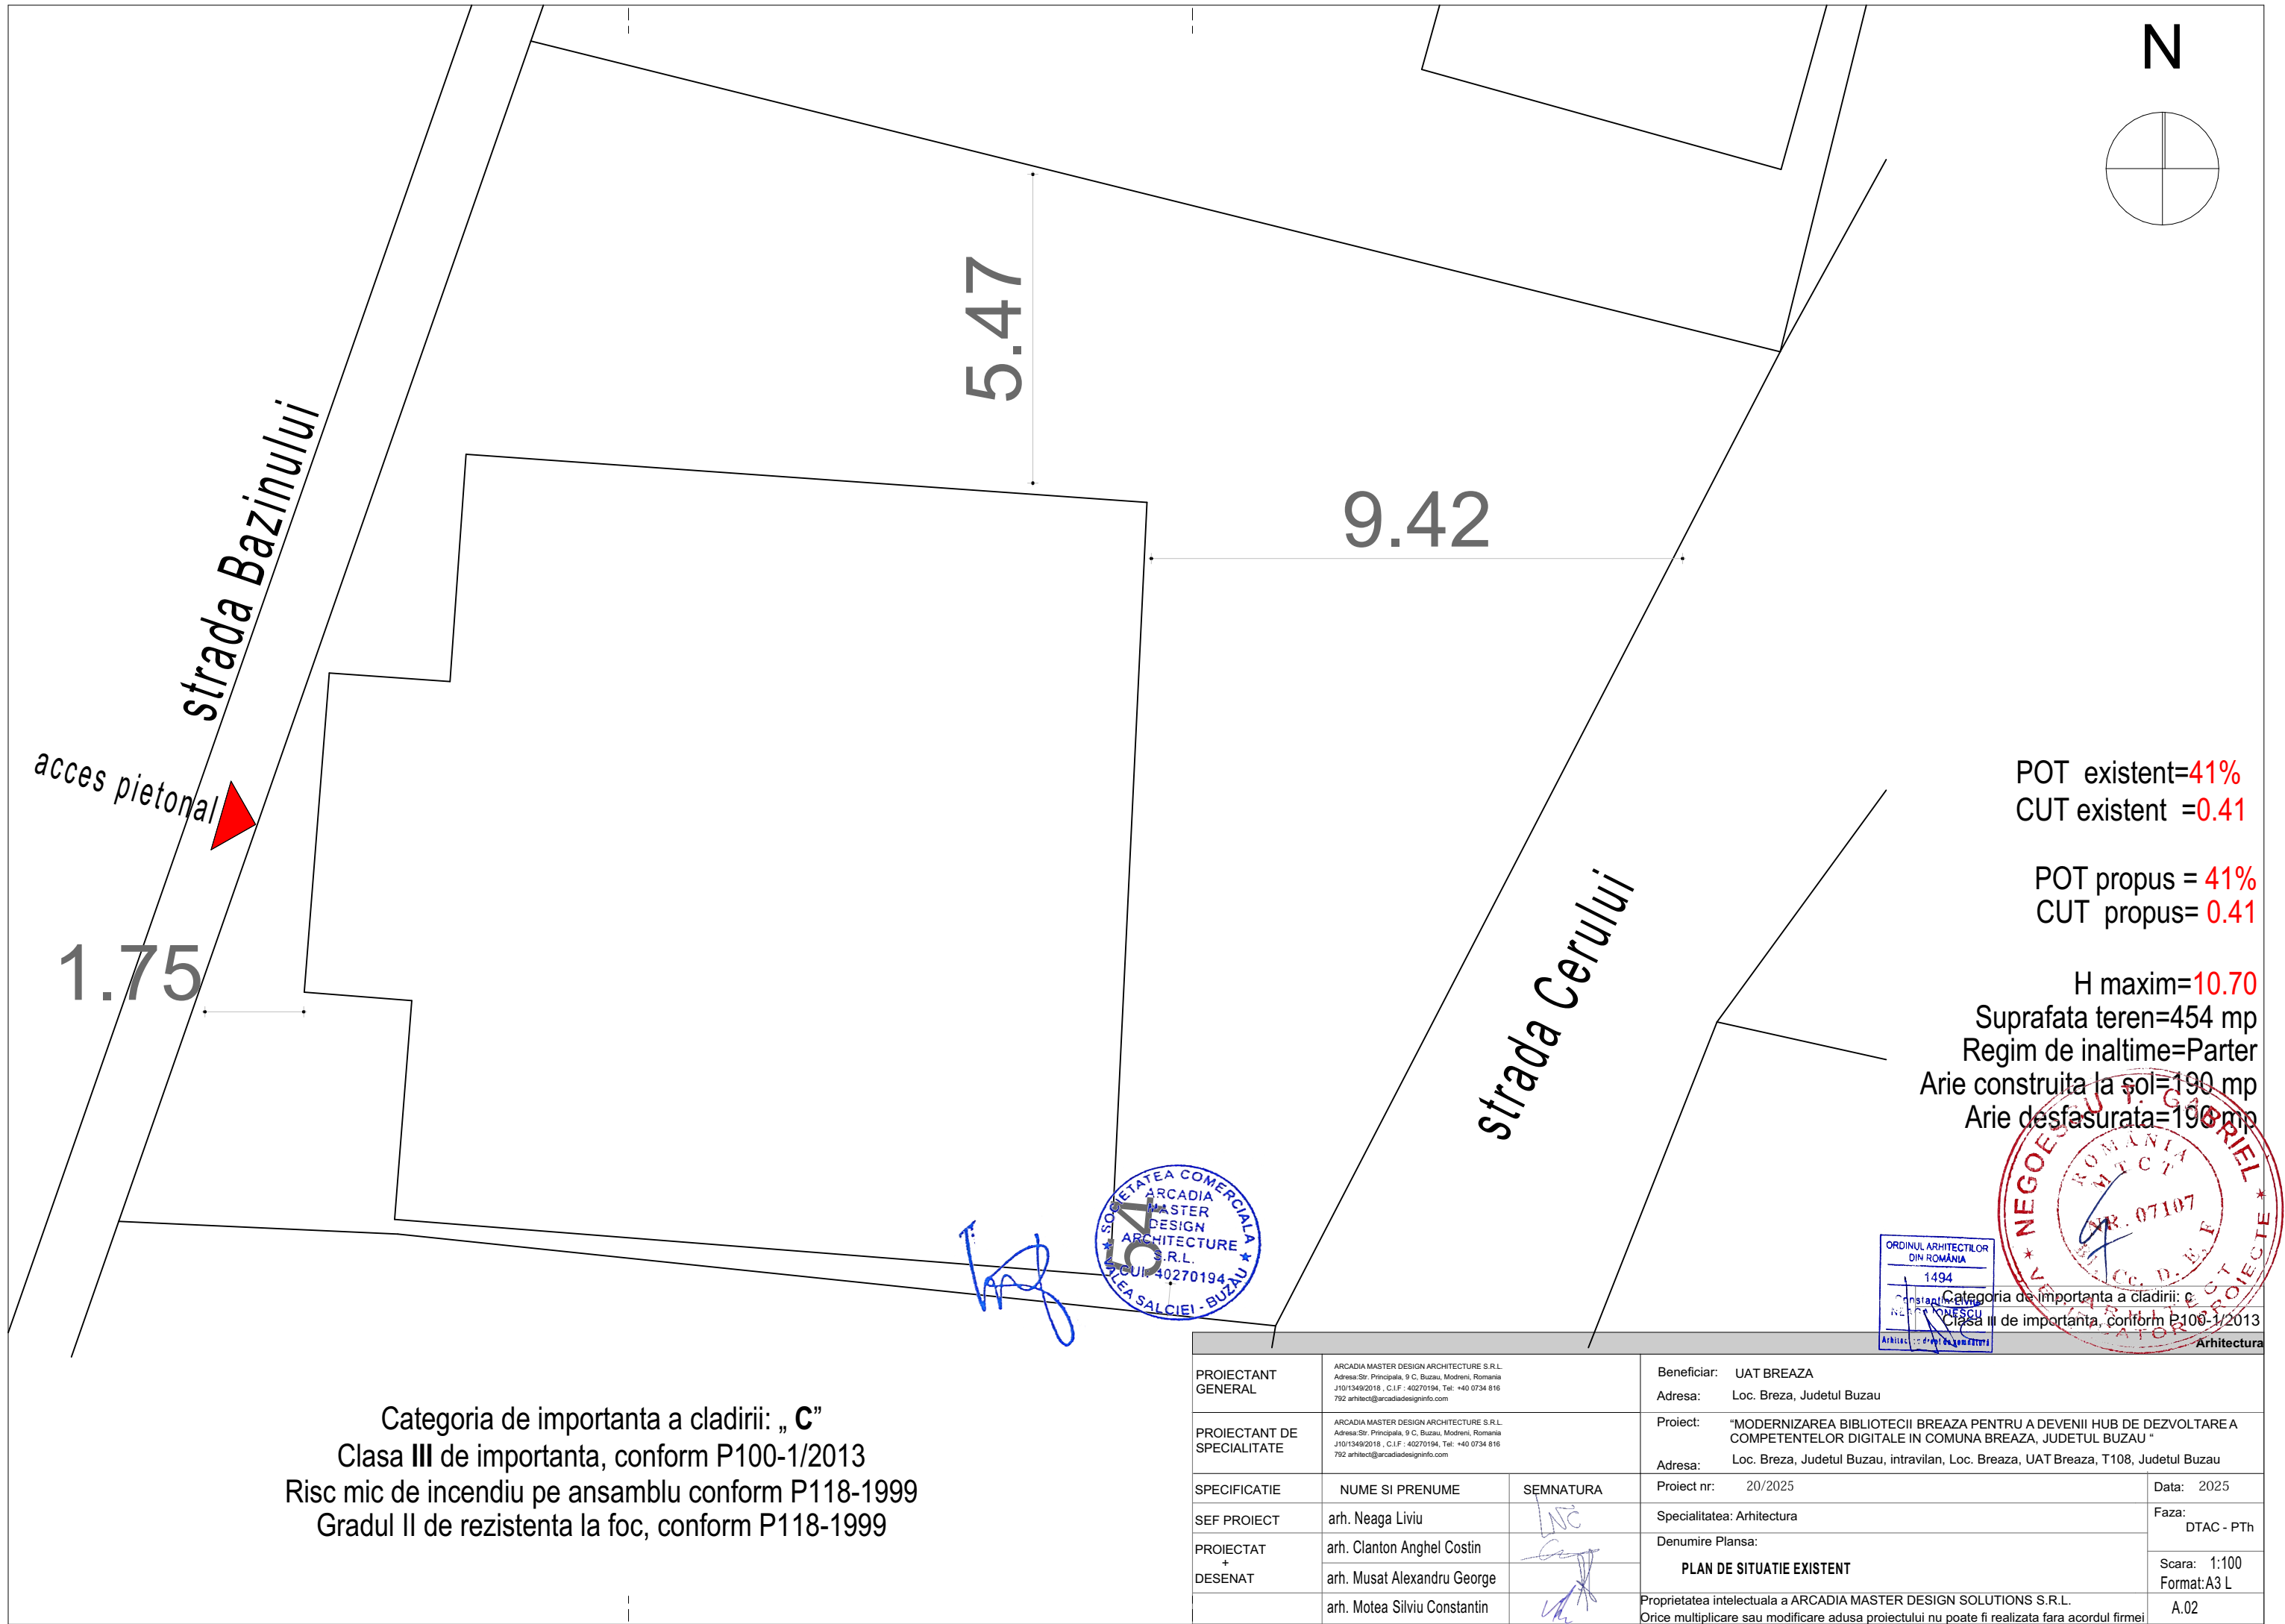

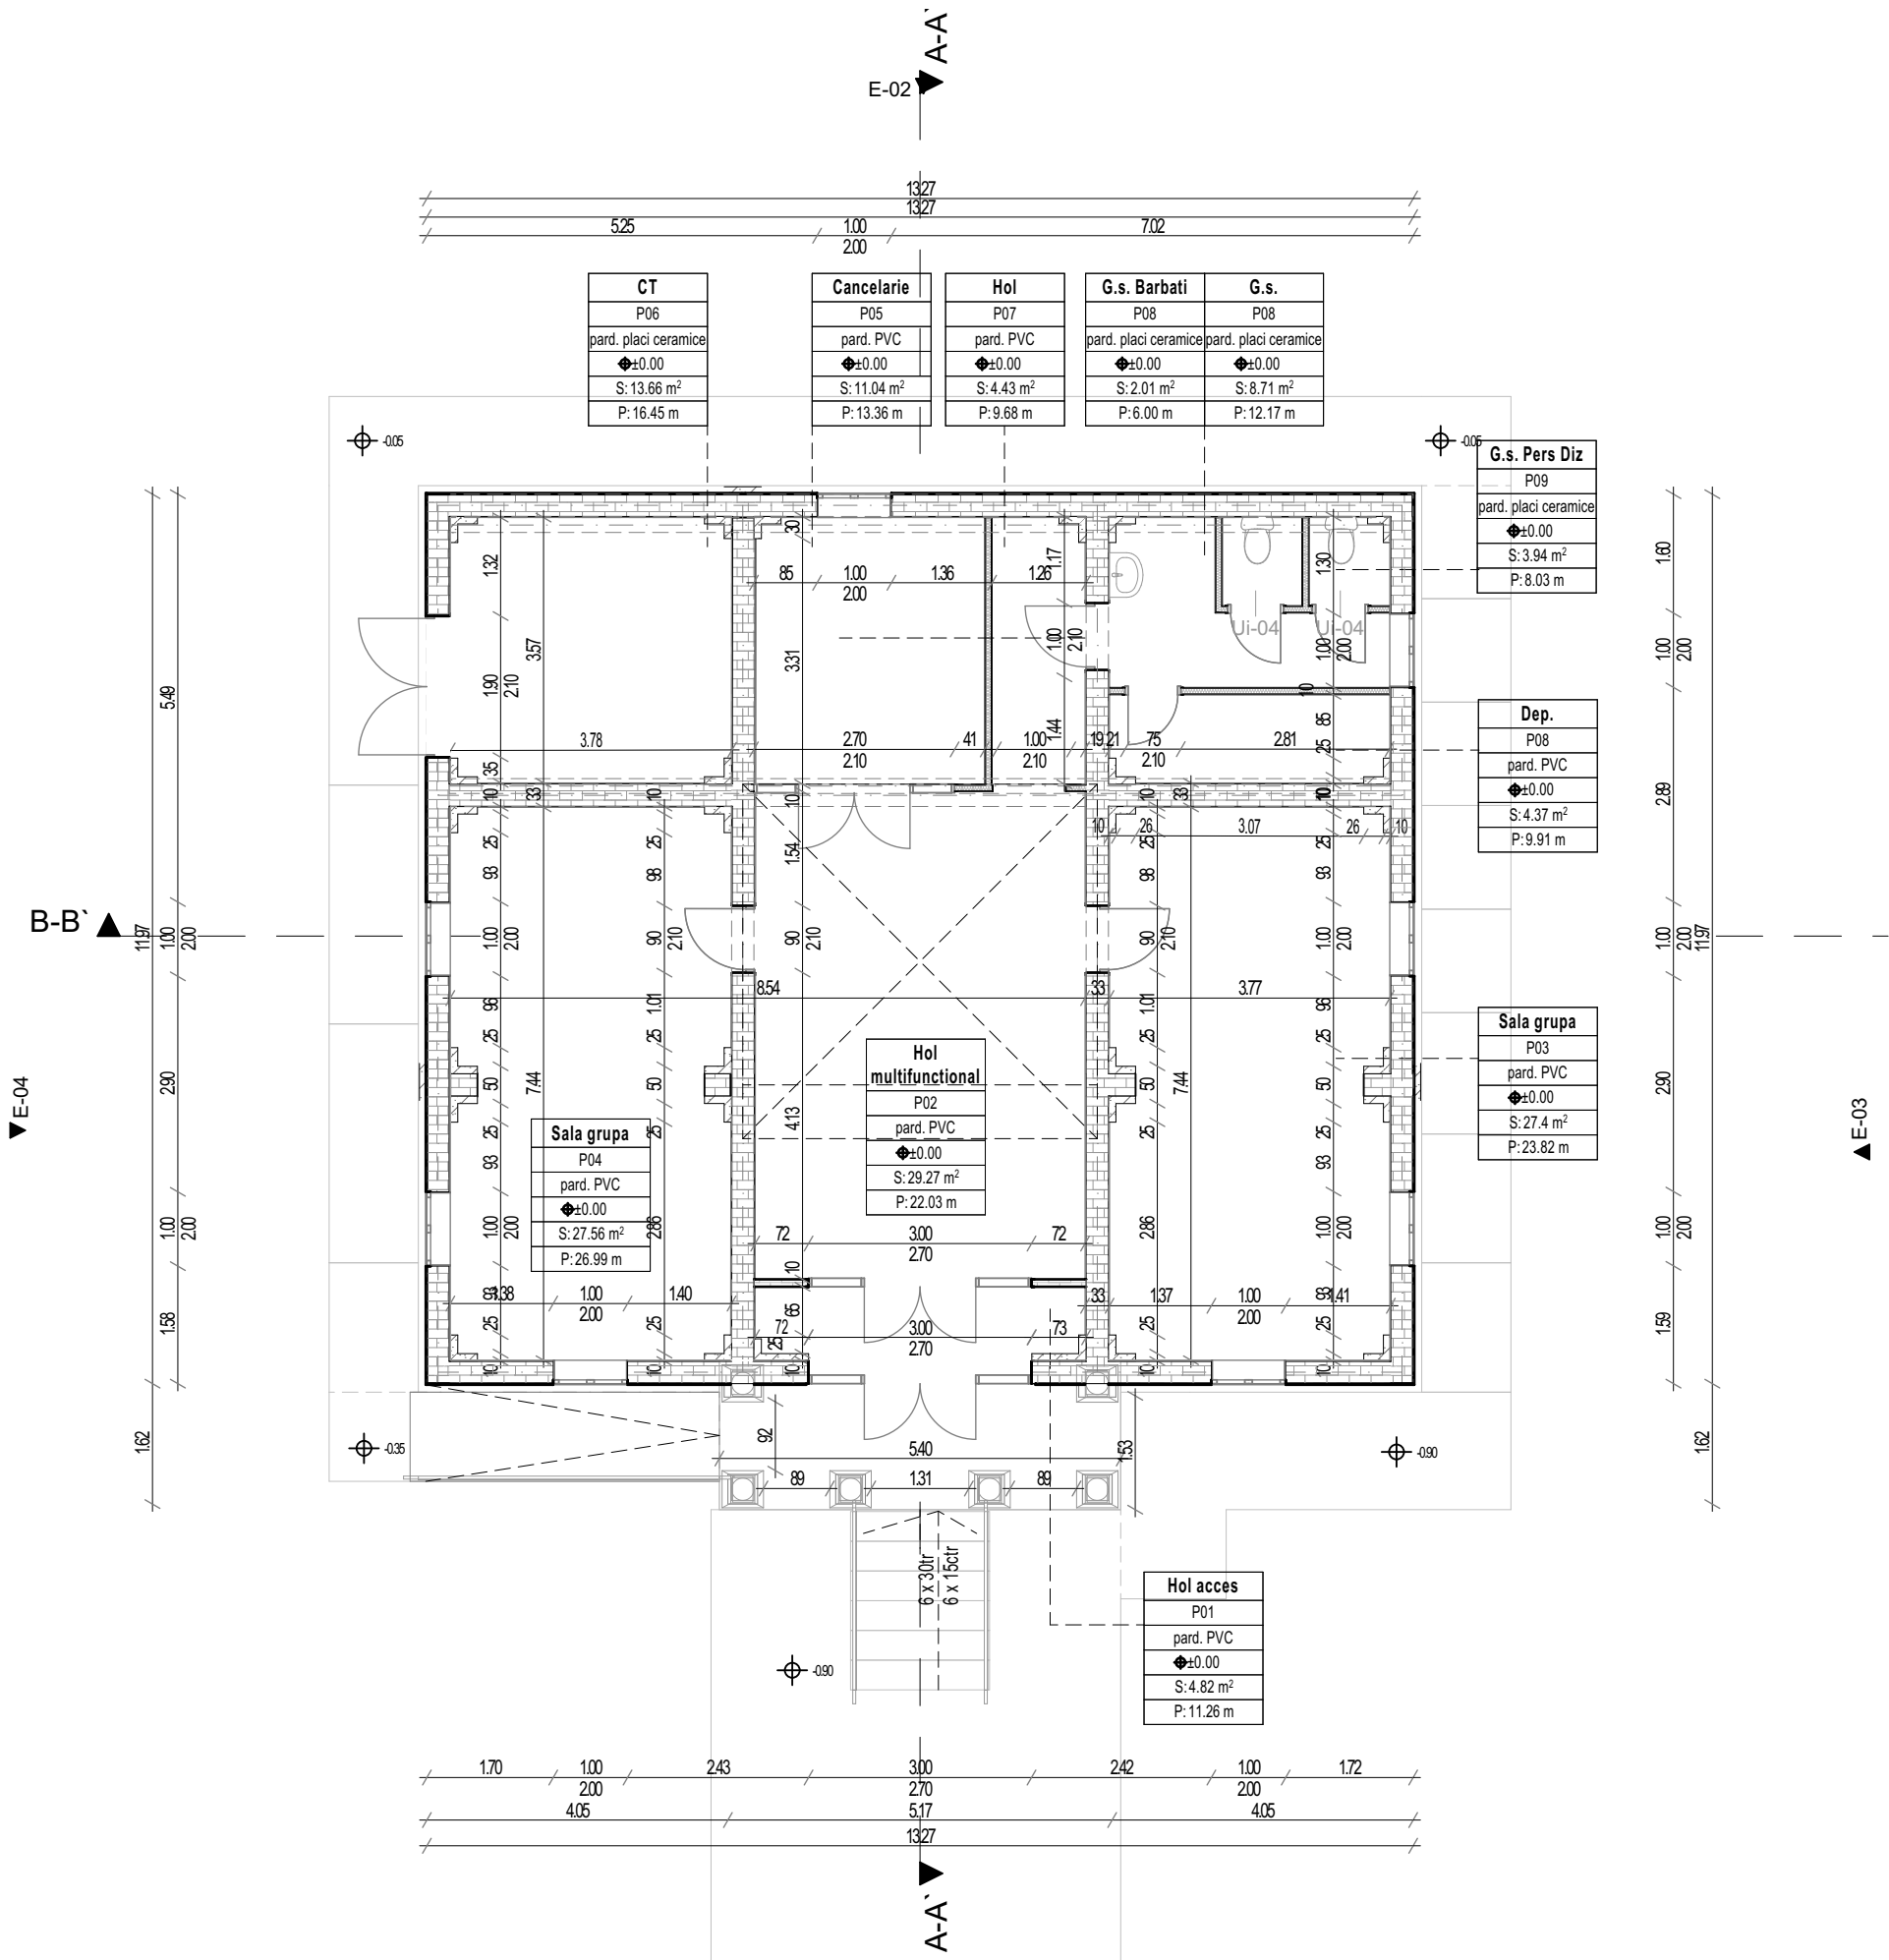

0. Parter 1:100




PROIECTANT GENERAL	ARCADIA MASTER DESIGN ARCHITECTURE S.R.L. Adresa: Str. Principala, 9 C. Buzau, Modreni, Romania J10/1349/2018, C.I.F.: 40270194, Tel: +40 0734 816 792 arhitect@arcadiadesigninfo.com		Beneficiar:	UAT BREAZA	
PROIECTANT DE SPECIALITATE	ARCADIA MASTER DESIGN ARCHITECTURE S.R.L. Adresa: Str. Principala, 9 C. Buzau, Modreni, Romania J10/1349/2018, C.I.F.: 40270194, Tel: +40 0734 816 792 arhitect@arcadiadesigninfo.com		Adresa:	Loc. Breza, Judetul Buzau	
SPECIFICATIE	NUME SI PRENUME	SEMNAȚURA	Proiect:	"MODERNIZAREA BIBLIOTECII BREAZA PENTRU A DEVENII HUB DE DEZVOLTAREA COMPETENTELOR DIGITALE IN COMUNA BREAZA, JUDETUL BUZAU"	
SEF PROIECT	arh. Neaga Liviu		Adresa:	Loc. Breza, Judetul Buzau, intravilan, Loc. Breza, UAT Breza, T108, Judetul Buzau	
PROIECTAT + DESENAT	arh. Clanton Anghel Costin		Proiect nr:	20/2025	Data: 2025
	arh. Musat Alexandru George		Specialitatea:	Arhitectura	Faza: DTAC - PTh
	arh. Motea Silviu Constantin		Denumire Plansa:	PLAN PARTER EXISTENT	
			Proprietatea intelectuala a ARCADIA MASTER DESIGN SOLUTIONS S.R.L.		
			Orice multiplicare sau modificare adusa proiectului nu poate fi realizata fara acordul firmei	A.03	






PROIECTANT GENERAL ARCADIA MASTER DESIGN ARCHITECTURE S.R.L. Adresa: Str. Principala, 9 C. Buzau, Modreni, Romania J1011349/2018 , C.I.F. : 40270194, Tel: +40 0734 816 792 arhitect@arcadiadesigninfo.com			Beneficiar: UAT BREAZA Adresa: Loc. Breza, Judetul Buzau	
PROIECTANT DE SPECIALITATE ARCADIA MASTER DESIGN ARCHITECTURE S.R.L. Adresa: Str. Principala, 9 C. Buzau, Modreni, Romania J1011349/2018 , C.I.F. : 40270194, Tel: +40 0734 816 792 arhitect@arcadiadesigninfo.com			Proiect: "MODERNIZAREA BIBLIOTECII BREAZA PENTRU A DEVENII HUB DE DEZVOLTARE A COMPETENTELOR DIGITALE IN COMUNA BREAZA, JUDETUL BUZAU " Adresa: Loc. Breza, Judetul Buzau, intravilan, Loc. Breaza, UAT Breaza, T108, Judetul Buzau	
SPECIFICATIE	NUME SI PRENUME	SEMNATURA	Proiect nr: 20/2025	Data: 2025
SEF PROIECT	arh. Neaga Liviu		Specialitatea: Arhitectura	Faza: DTAC - P Th
PROIECTAT + DESENAT	arh. Clanton Anghel Costin		Denumire Plansa:	Scara: 1:100 Format: A3 P
	arh. Musat Alexandru George		PLAN LUMINATOR EXISTENT	
	arh. Motea Silviu Constantin		Proprietatea intelectuala a ARCADIA MASTER DESIGN SOLUTIONS S.R.L. Orice multiplicare sau modificare adusa proiectului nu poate fi realizata fara acordul firmei	
				A.04

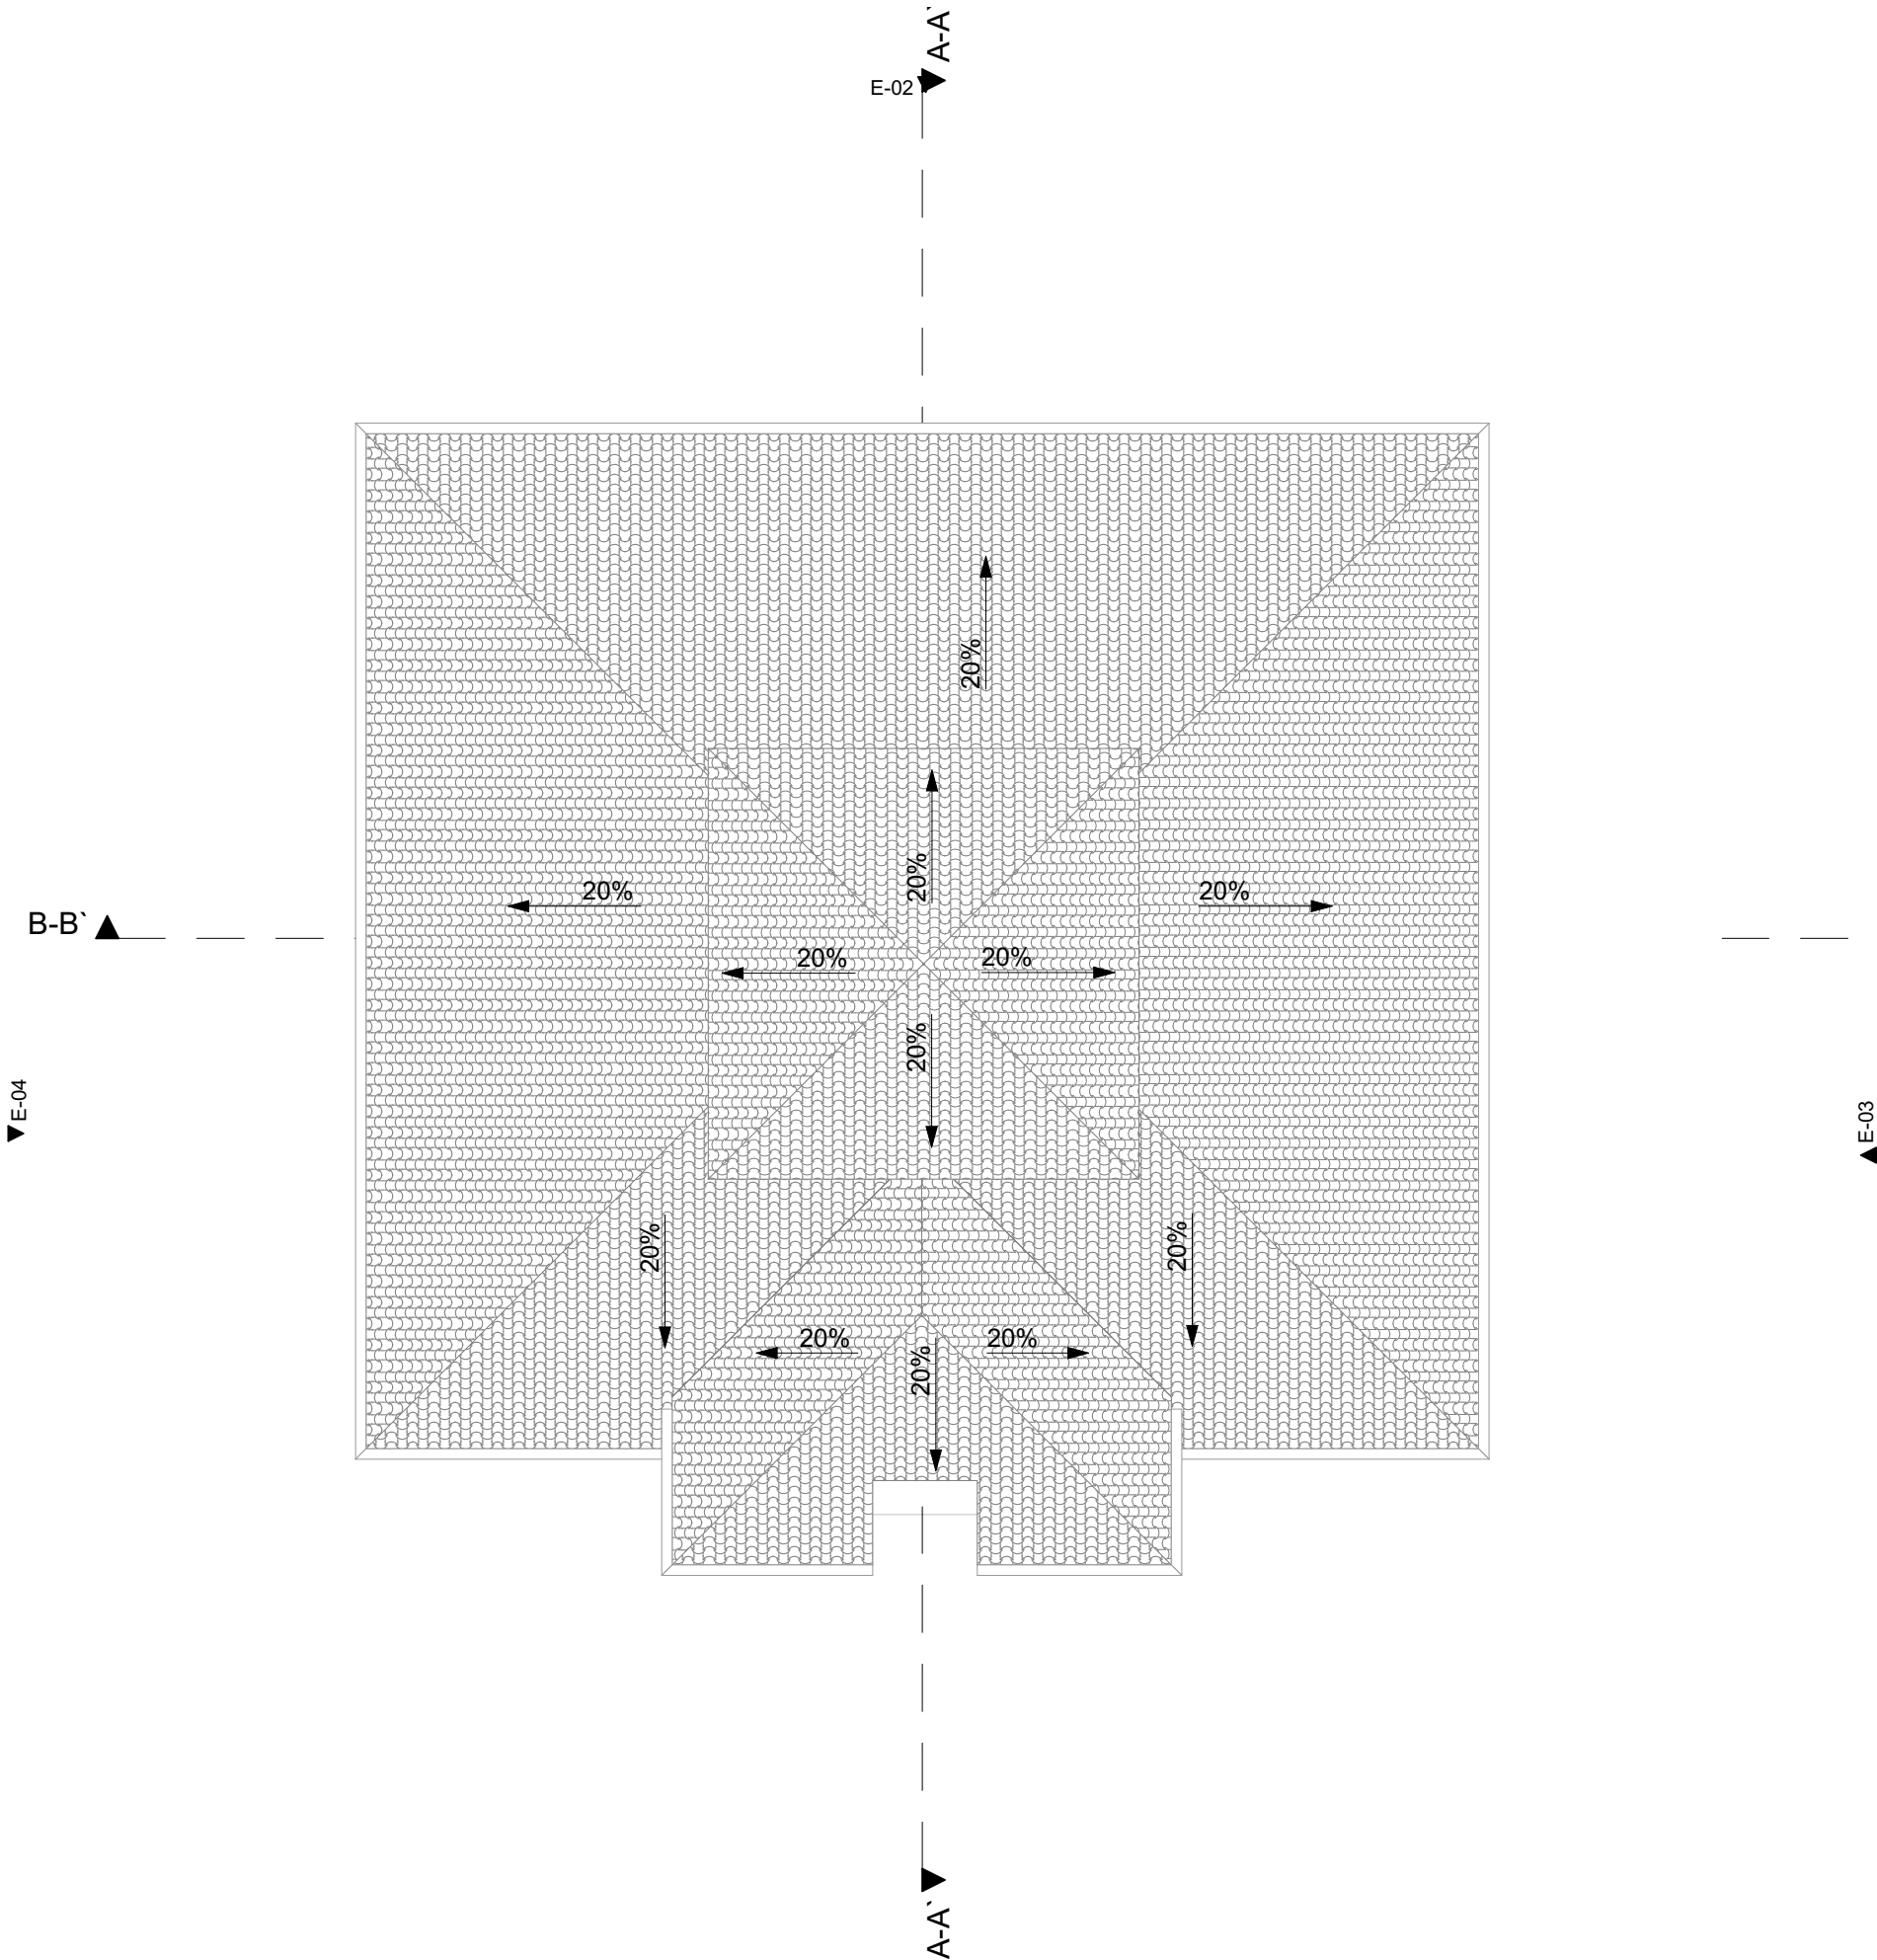

2. Acoperis 1:100




PROIECTANT GENERAL		Beneficiar: UAT BREAZA	
Adresa: Str. Principala, 9 C. Buzau, Judetul Buzau		Loc. Breza, Judetul Buzau	
PROIECTANT DE SPECIALITATE		Proiect: "MODERNIZAREA BIBLIOTECII BREAZA PENTRU A DEVENII HUB DE DEZVOLTAREA COMPETENTELOR DIGITALE IN COMUNA BREAZA, JUDETUL BUZAU"	
Adresa: Str. Principala, 9 C. Buzau, Judetul Buzau		Loc. Breza, Judetul Buzau, intravilan, Loc. Breza, UAT Breza, T108, Judetul Buzau	
SPECIFICATIE	NUME SI PRENUME	SEMNATURA	Proiect nr: 20/2025
SEF PROIECT	arh. Neaga Liviu		Data: 2025
PROIECTAT + DESENAT	arh. Clanton Anghel Costin		Specialitatea: Arhitectura
	arh. Musat Alexandru George		Faza: DTAC - PTh
	arh. Motea Silviu Constantin		Denumire Plansa: PLAN INVELITOARE EXISTENT
Proprietatea intelectuala a ARCADIA MASTER DESIGN SOLUTIONS S.R.L.			Scara: 1:100
Orice multiplicare sau modificare adusa proiectului nu poate fi realizata fara acordul firmei			Format: A3 P
			A.05

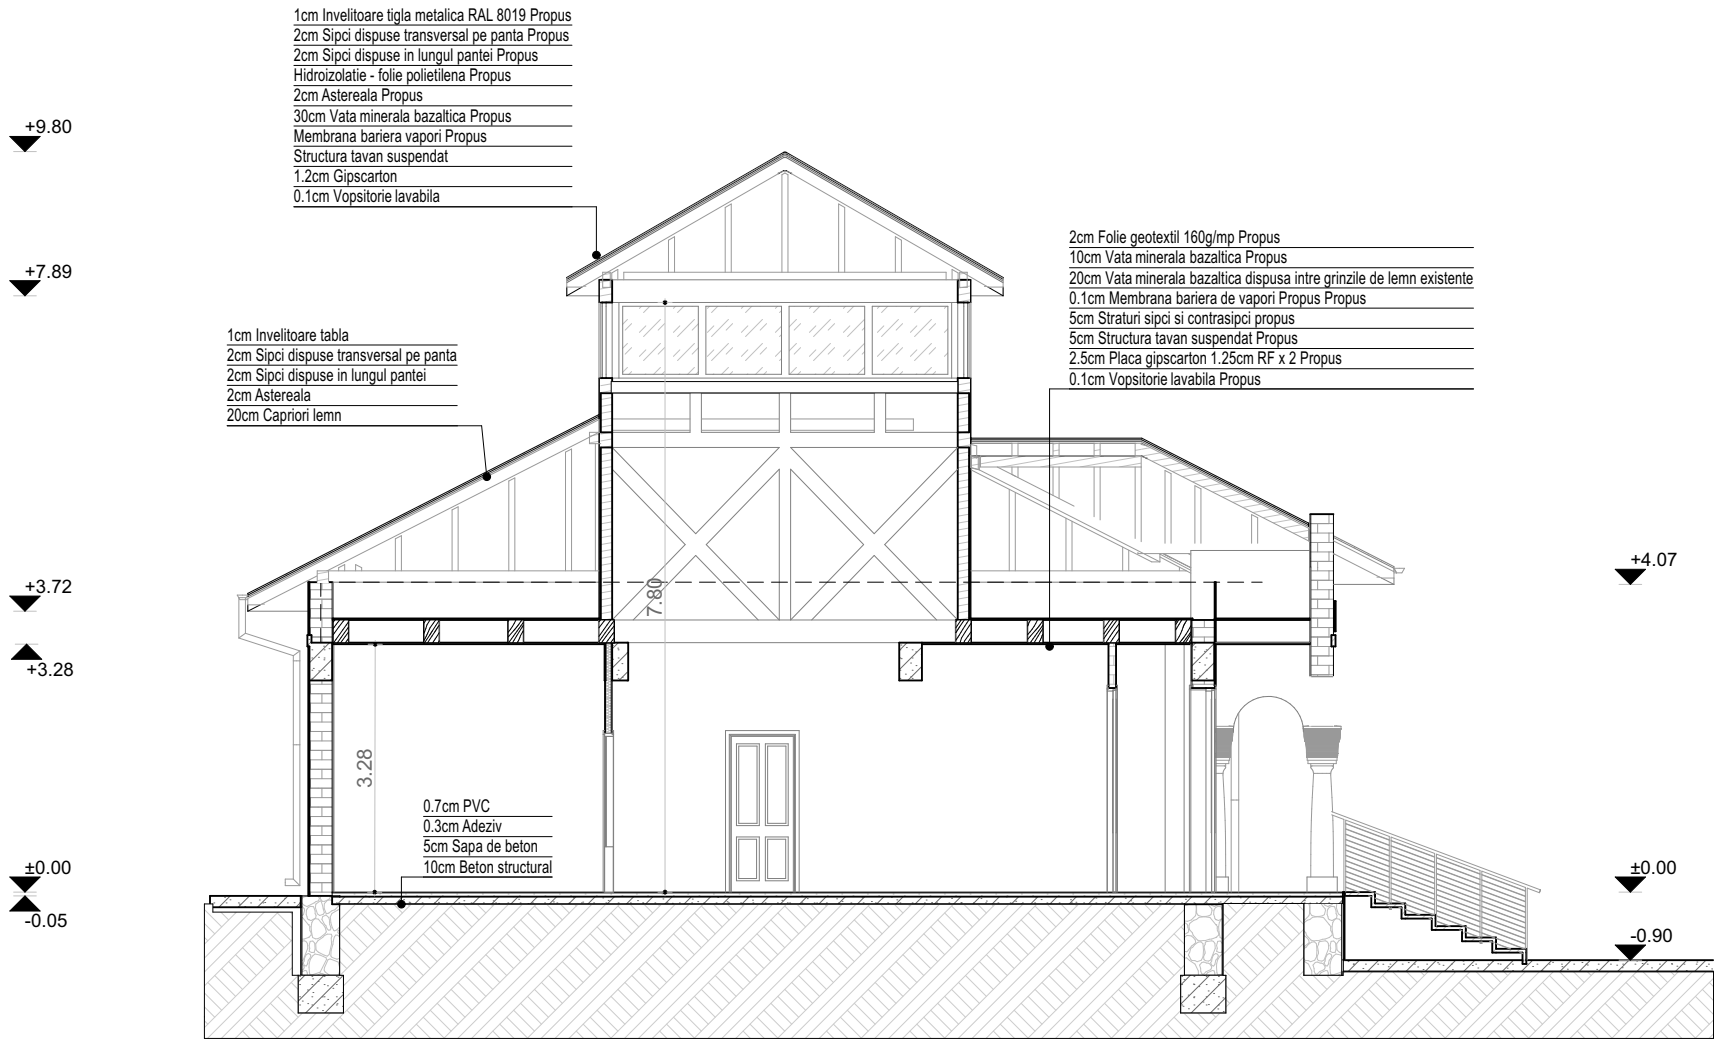

A-A'

Sectiune

1:100

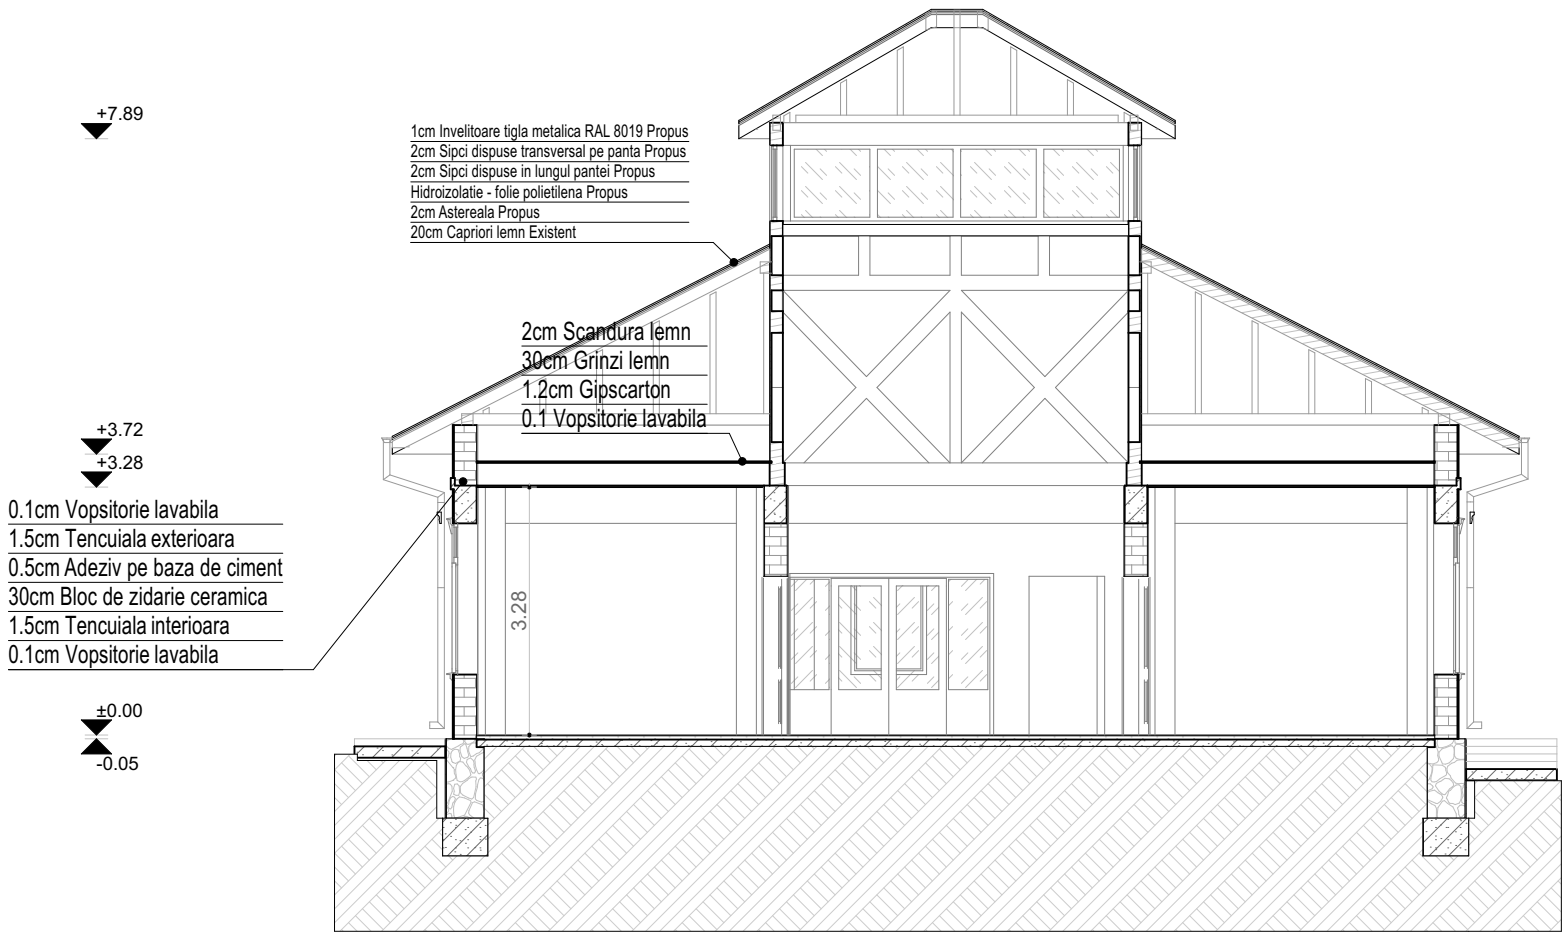


B-B'

Sectiune

1:100

Handwritten signature in blue ink.

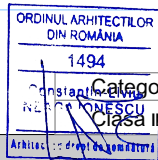


PROIECTANT GENERAL	ARCADIA MASTER DESIGN ARCHITECTURE S.R.L. Adresa: Str. Principala, 9 C. Buzau, Modreni, Romania J10/1349/2018, C.I.F.: 40270194, Tel: +40 0734 816 792 arhitect@arcadiadesigninfo.com		Beneficiar:	UAT BREAZA	
PROIECTANT DE SPECIALITATE	ARCADIA MASTER DESIGN ARCHITECTURE S.R.L. Adresa: Str. Principala, 9 C. Buzau, Modreni, Romania J10/1349/2018, C.I.F.: 40270194, Tel: +40 0734 816 792 arhitect@arcadiadesigninfo.com		Adresa:	Loc. Breza, Judetul Buzau	
SPECIFICATIE	NUME SI PRENUME	SEMNATURA	Proiect:	"MODERNIZAREA BIBLIOTECII BREAZA PENTRU A DEVENII HUB DE DEZVOLTAREA COMPETENTELOR DIGITALE IN COMUNA BREAZA, JUDETUL BUZAU"	
SEF PROIECT	arh. Neaga Liviu		Adresa:	Loc. Breza, Judetul Buzau, intravilan, Loc. Breza, UAT Breza, T108, Judetul Buzau	
PROIECTAT + DESENAT	arh. Clanton Anghel Costin		Proiect nr:	20/2025	Data: 2025
	arh. Musat Alexandru George		Specialitatea:	Arhitectura	Faza: DTAC - PTh
	arh. Motea Silviu Constantin		Denumire Plansa:	SECTIONI EXISTENT	
			Proprietatea intelectuala a ARCADIA MASTER DESIGN SOLUTIONS S.R.L.	Orice multiplicare sau modificare adusa proiectului nu poate fi realizata fara acordul firmei	
					Scara: 1:100 Format: A3 P A.06



E-01

Fatada Vest

1:100

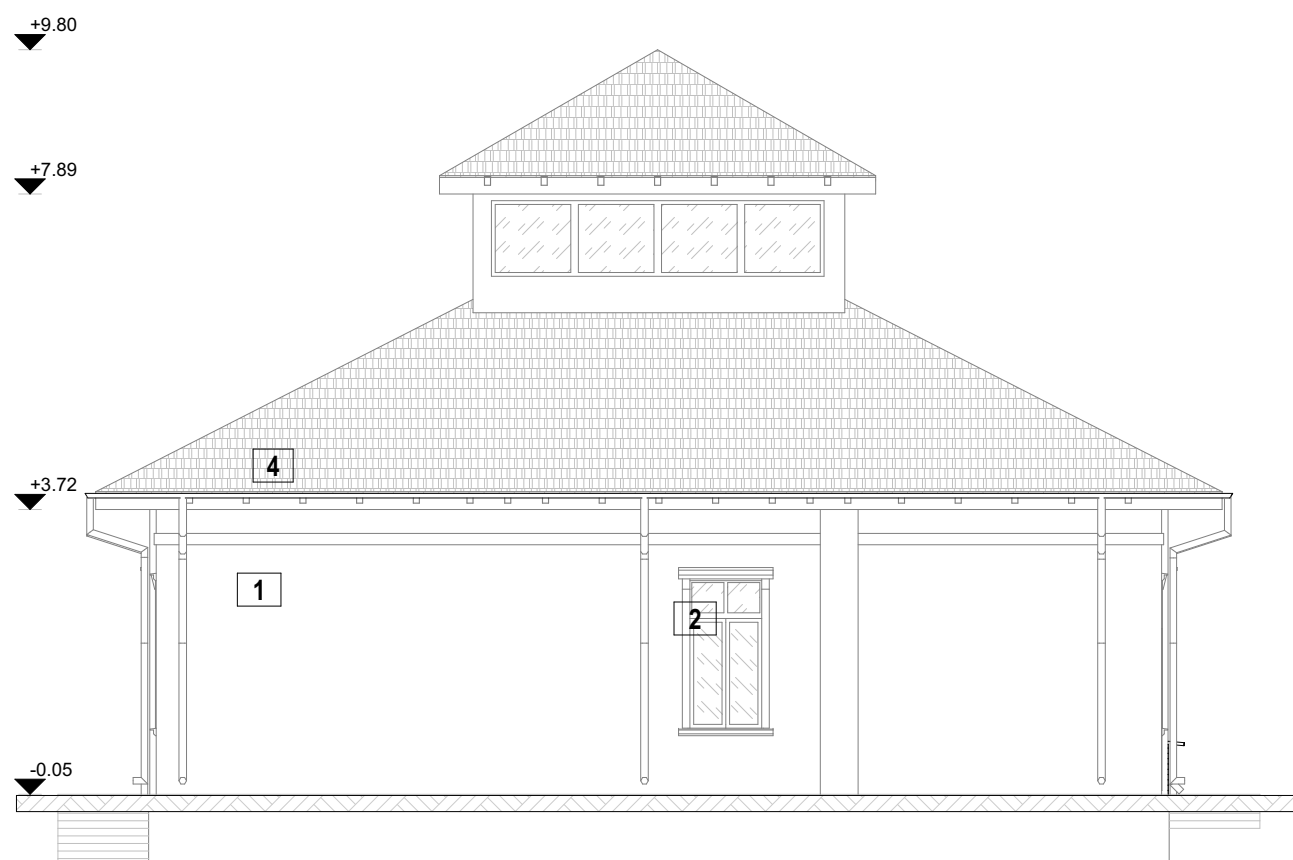

E-02

Fatada Est

1:100

NR. CRT	ELEMENT
1	TENCUIALA EXTERIOARA FATADA
2	TAMPLARIE PVC
3	SOCLU NEFINISAT
4	INVELITOARE TIGLA
5	RAMPA METALICA PERSOANE DIZABILITATI
6	SCARA METALICA
7	BALUSTRADA METALICA

Handwritten signature in blue ink.



			Arhitect:			Arhitectura	
PROIECTANT GENERAL	ARCADIA MASTER DESIGN ARCHITECTURE S.R.L. Adresa: Str. Principala, 9 C. Buzau, Modreni, Romania J1011349/2018, C.I.F.: 40270194, Tel: +40 0734 816 792 arhitect@arcadiadesigninfo.com		Beneficiar:	UAT BREAZA			
			Adresa:	Loc. Breza, Judetul Buzau			
PROIECTANT DE SPECIALITATE	ARCADIA MASTER DESIGN ARCHITECTURE S.R.L. Adresa: Str. Principala, 9 C. Buzau, Modreni, Romania J1011349/2018, C.I.F.: 40270194, Tel: +40 0734 816 792 arhitect@arcadiadesigninfo.com		Proiect:	"MODERNIZAREA BIBLIOTECII BREAZA PENTRU A DEVENII HUB DE DEZVOLTARE A COMPETENTELOR DIGITALE IN COMUNA BREAZA, JUDETUL BUZAU "			
			Adresa:	Loc. Breza, Judetul Buzau, intravilan, Loc. Breaza, UAT Breaza, T108, Judetul Buzau			
SPECIFICATIE	NUME SI PRENUME	SEMNATURA	Proiect nr:	20/2025		Data:	2025
SEF PROIECT	arh. Neaga Liviu		Specialitatea:	Arhitectura		Faza:	DTAC - PTh
PROIECTAT + DESENAT	arh. Clanton Anghel Costin		Denumire Plansa:	FATADE EXISTENT		Scara:	
	arh. Musat Alexandru George					Format:	A3 L
	arh. Motea Silviu Constantin		Proprietatea intelectuala a ARCADIA MASTER DESIGN SOLUTIONS S.R.L. Orice multiplicare sau modificare adusa proiectului nu poate fi realizata fara acordul firmei				A.07



E-04

Fatada Nord

1:100 E-03



Fatada Sud


1:100

NR. CRT	ELEMENT
1	TENCUIALA EXTERIOARA FATADA
2	TAMPLARIE PVC
3	SOCLU NEFINISAT
4	INVELITOARE TIGLA
5	RAMPA METALICA PERSOANE DIZABILITATI
6	SCARA METALICA
7	BALUSTRADA METALICA


Handwritten signature in blue ink.



PROIECTANT GENERAL	ARCADIA MASTER DESIGN ARCHITECTURE S.R.L. Adresa: Str. Principala, 9 C. Buzau, Modreni, Romania J1011349/2018, C.I.F.: 40270194, Tel: +40 0734 816 792 arhitect@arcadiadesigninfo.com		Beneficiar:	UAT BREAZA	
PROIECTANT DE SPECIALITATE	ARCADIA MASTER DESIGN ARCHITECTURE S.R.L. Adresa: Str. Principala, 9 C. Buzau, Modreni, Romania J1011349/2018, C.I.F.: 40270194, Tel: +40 0734 816 792 arhitect@arcadiadesigninfo.com		Adresa:	Loc. Breza, Judetul Buzau	
SPECIFICATIE	NUME SI PRENUME	SEMNATURA	Proiect nr:	20/2025	Data: 2025
SEF PROIECT	arh. Neaga Liviu		Specialitatea:	Arhitectura	
PROIECTAT + DESENAT	arh. Clanton Anghel Costin		Denumire Plansa:	FATADE EXISTENT	
	arh. Musat Alexandru George				
	arh. Motea Silviu Constantin				
			Proprietatea intelectuala a ARCADIA MASTER DESIGN SOLUTIONS S.R.L.		
			Orice multiplicare sau modificare adusa proiectului nu poate fi realizata fara acordul firmei		

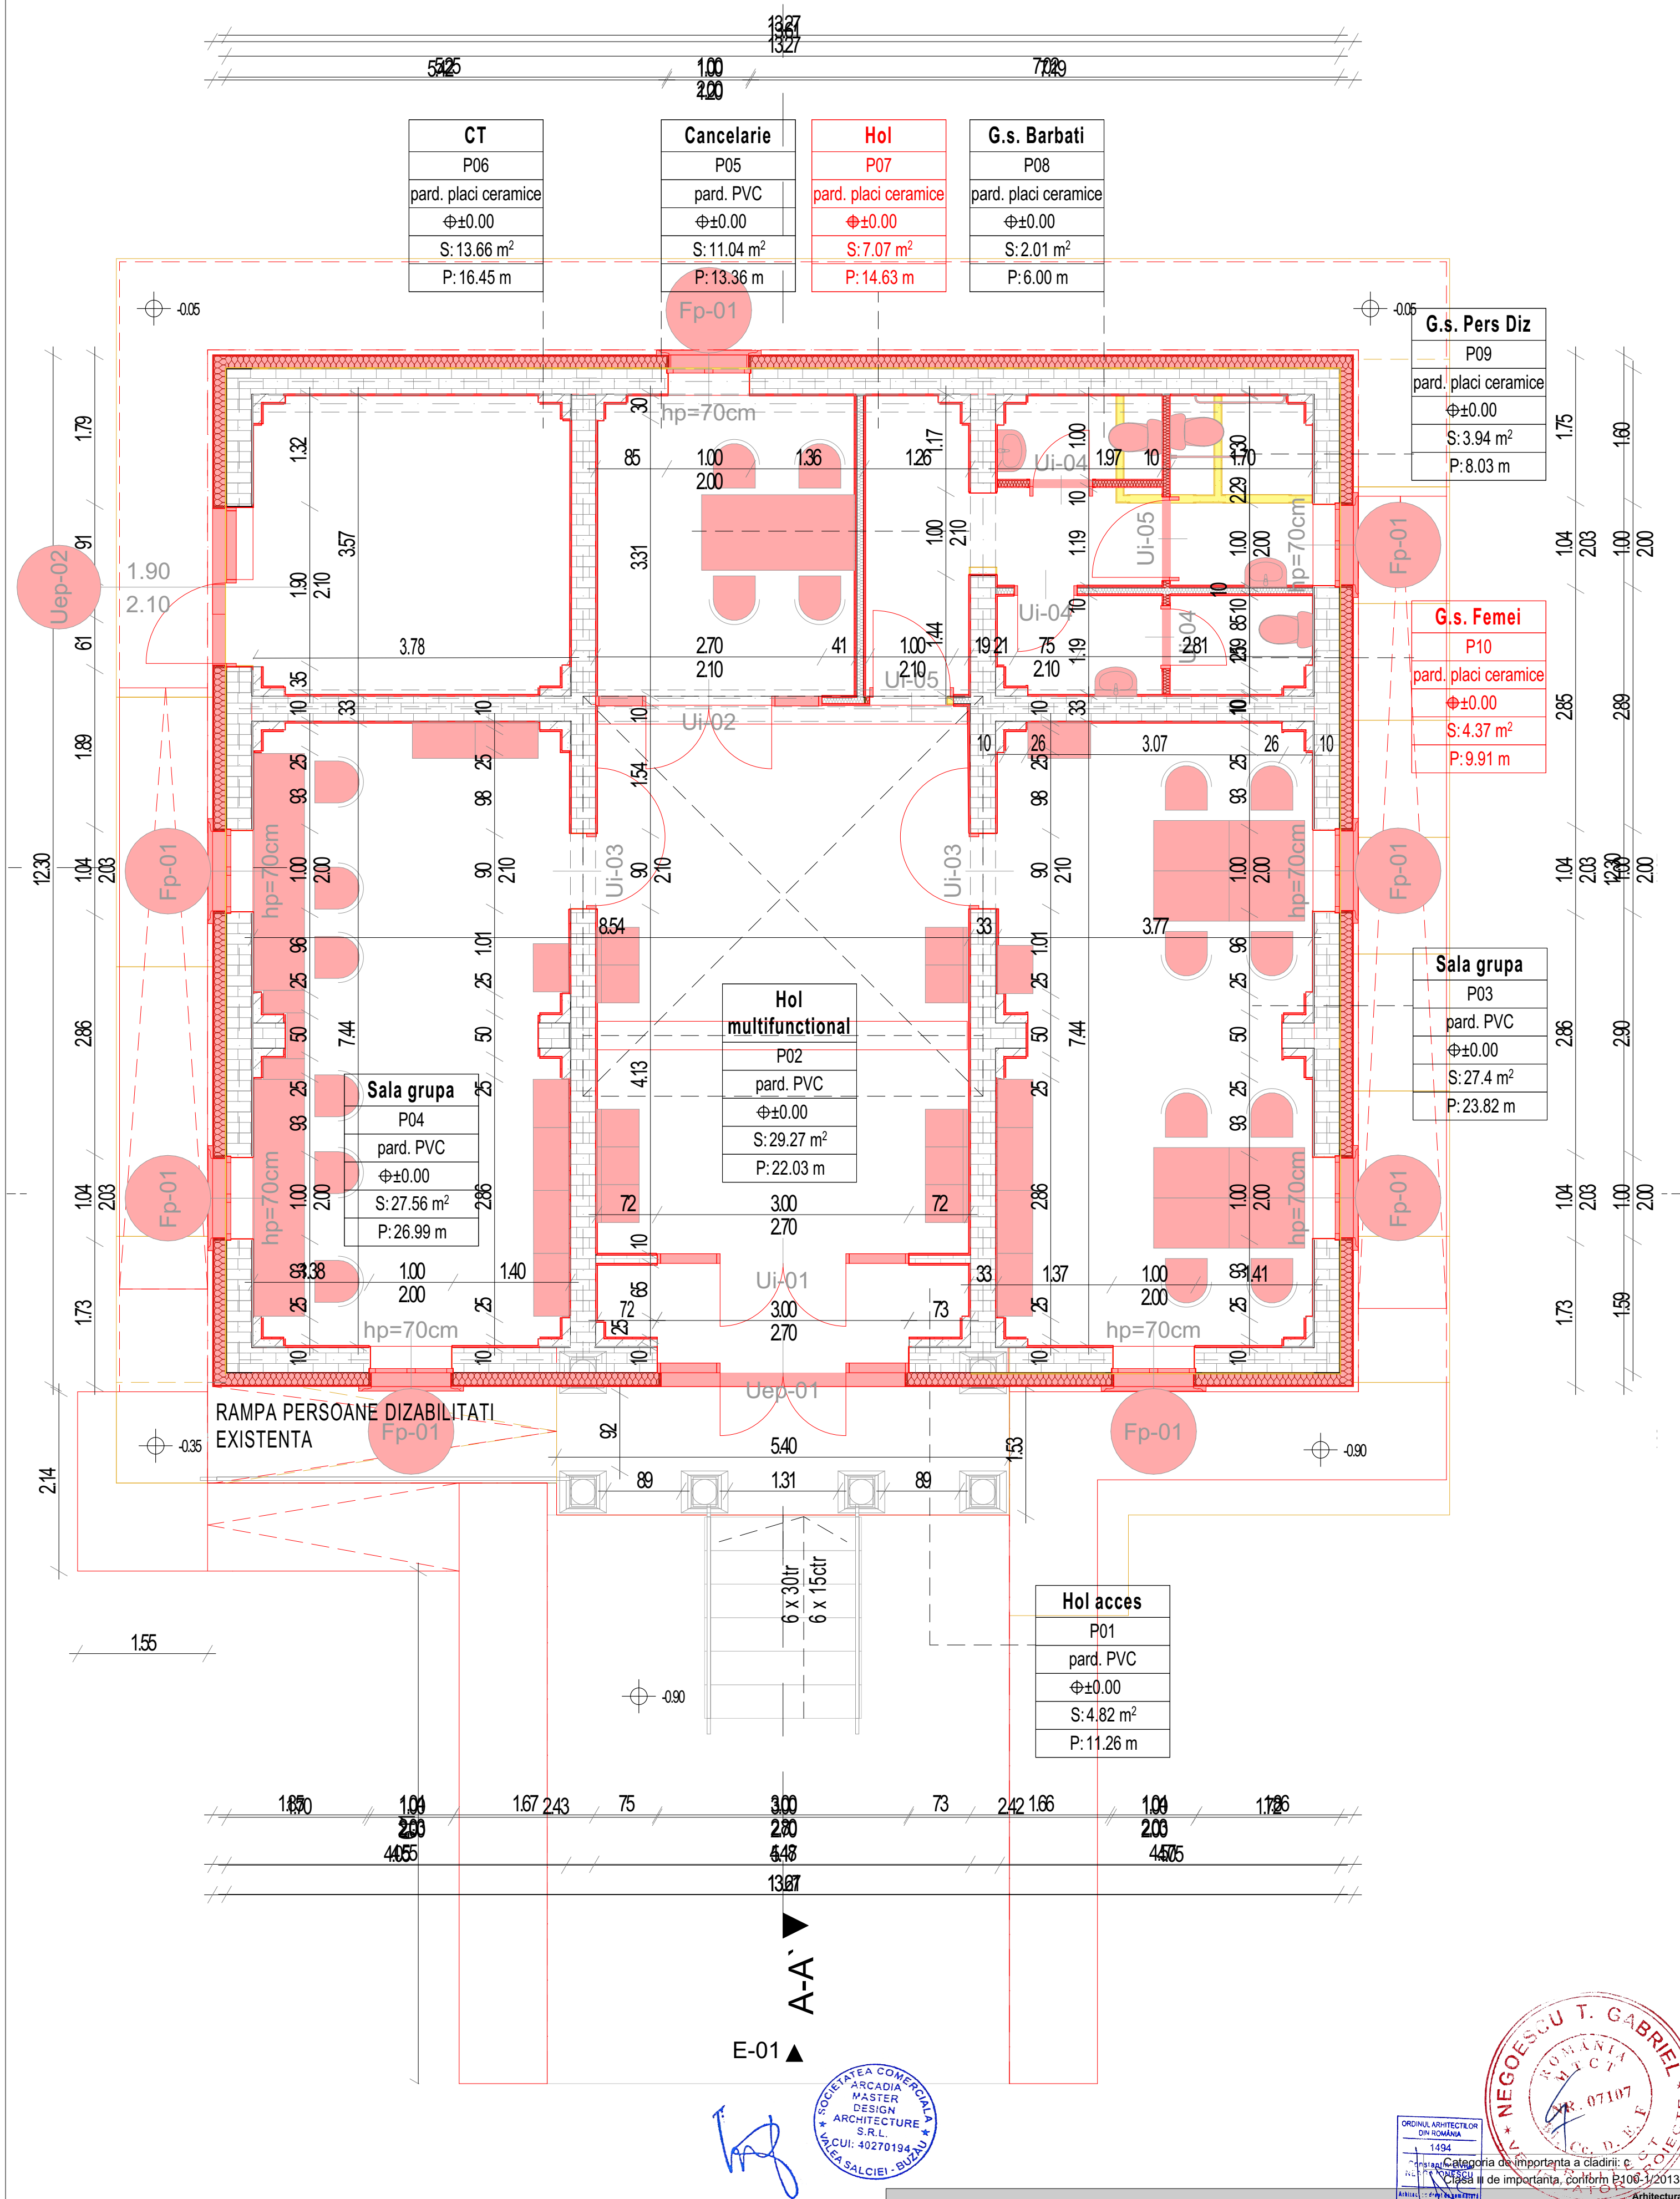

ARCADIA MASTER DESIGN ARCHITECTURE S.R.L. Arhitect: Ștefan Băduș, Bucuri, Moldova, România 1013480218 - C.I.F. 40270194. Tel: +40 0734 816 792 whin@arcadiedesign.ro Beneficiar: UAT BREAZA Adresa: Loc. Breza, Județul Buzau ARCADIA MASTER DESIGN ARCHITECTURE S.R.L. Arhitect: Ștefan Băduș, Bucuri, Moldova, România 1013480218 - C.I.F. 40270194. Tel: +40 0734 816 792 whin@arcadiedesign.ro Proiect: "MODERNIZAREA BIBLIOTECII BREAZA PENTRU A DEVENII HUB DE DEZVOLTARE A COMPETELOR DIGITALE IN COMUNA BREAZA, JUDETUL BUZAU" Adresa: Loc. Breza, Județul Buzau, intravilan, Loc. Breaza, UAT Breaza, T108, Județul Buzau			Arhitectura	
SPECIFICATIE	NUME SI PRENUME	SEMNATURA	Proiect nr: 20/2025	Data: 2025
SEF PROIECT	arh. Neaga Liviu		Specialitatea: Arhitectura	Faza: DTAC - Pth
PROIECTAT	arh. Clanton Anghel Costin		Denumire Plansa:	Scara: 1:50 Format:A2 P
DESEINAT	arh. Musat Alexandru George		PLAN PARTER INTERVENȚII Proprietatea intelectuală a ARCADIA MASTER DESIGN SOLUTIONS S.R.L. Orice multiplicare sau modificare adusa proiectului nu poate fi realizata fara acordul firmei	
	arh. Motea Silviu Constantin			

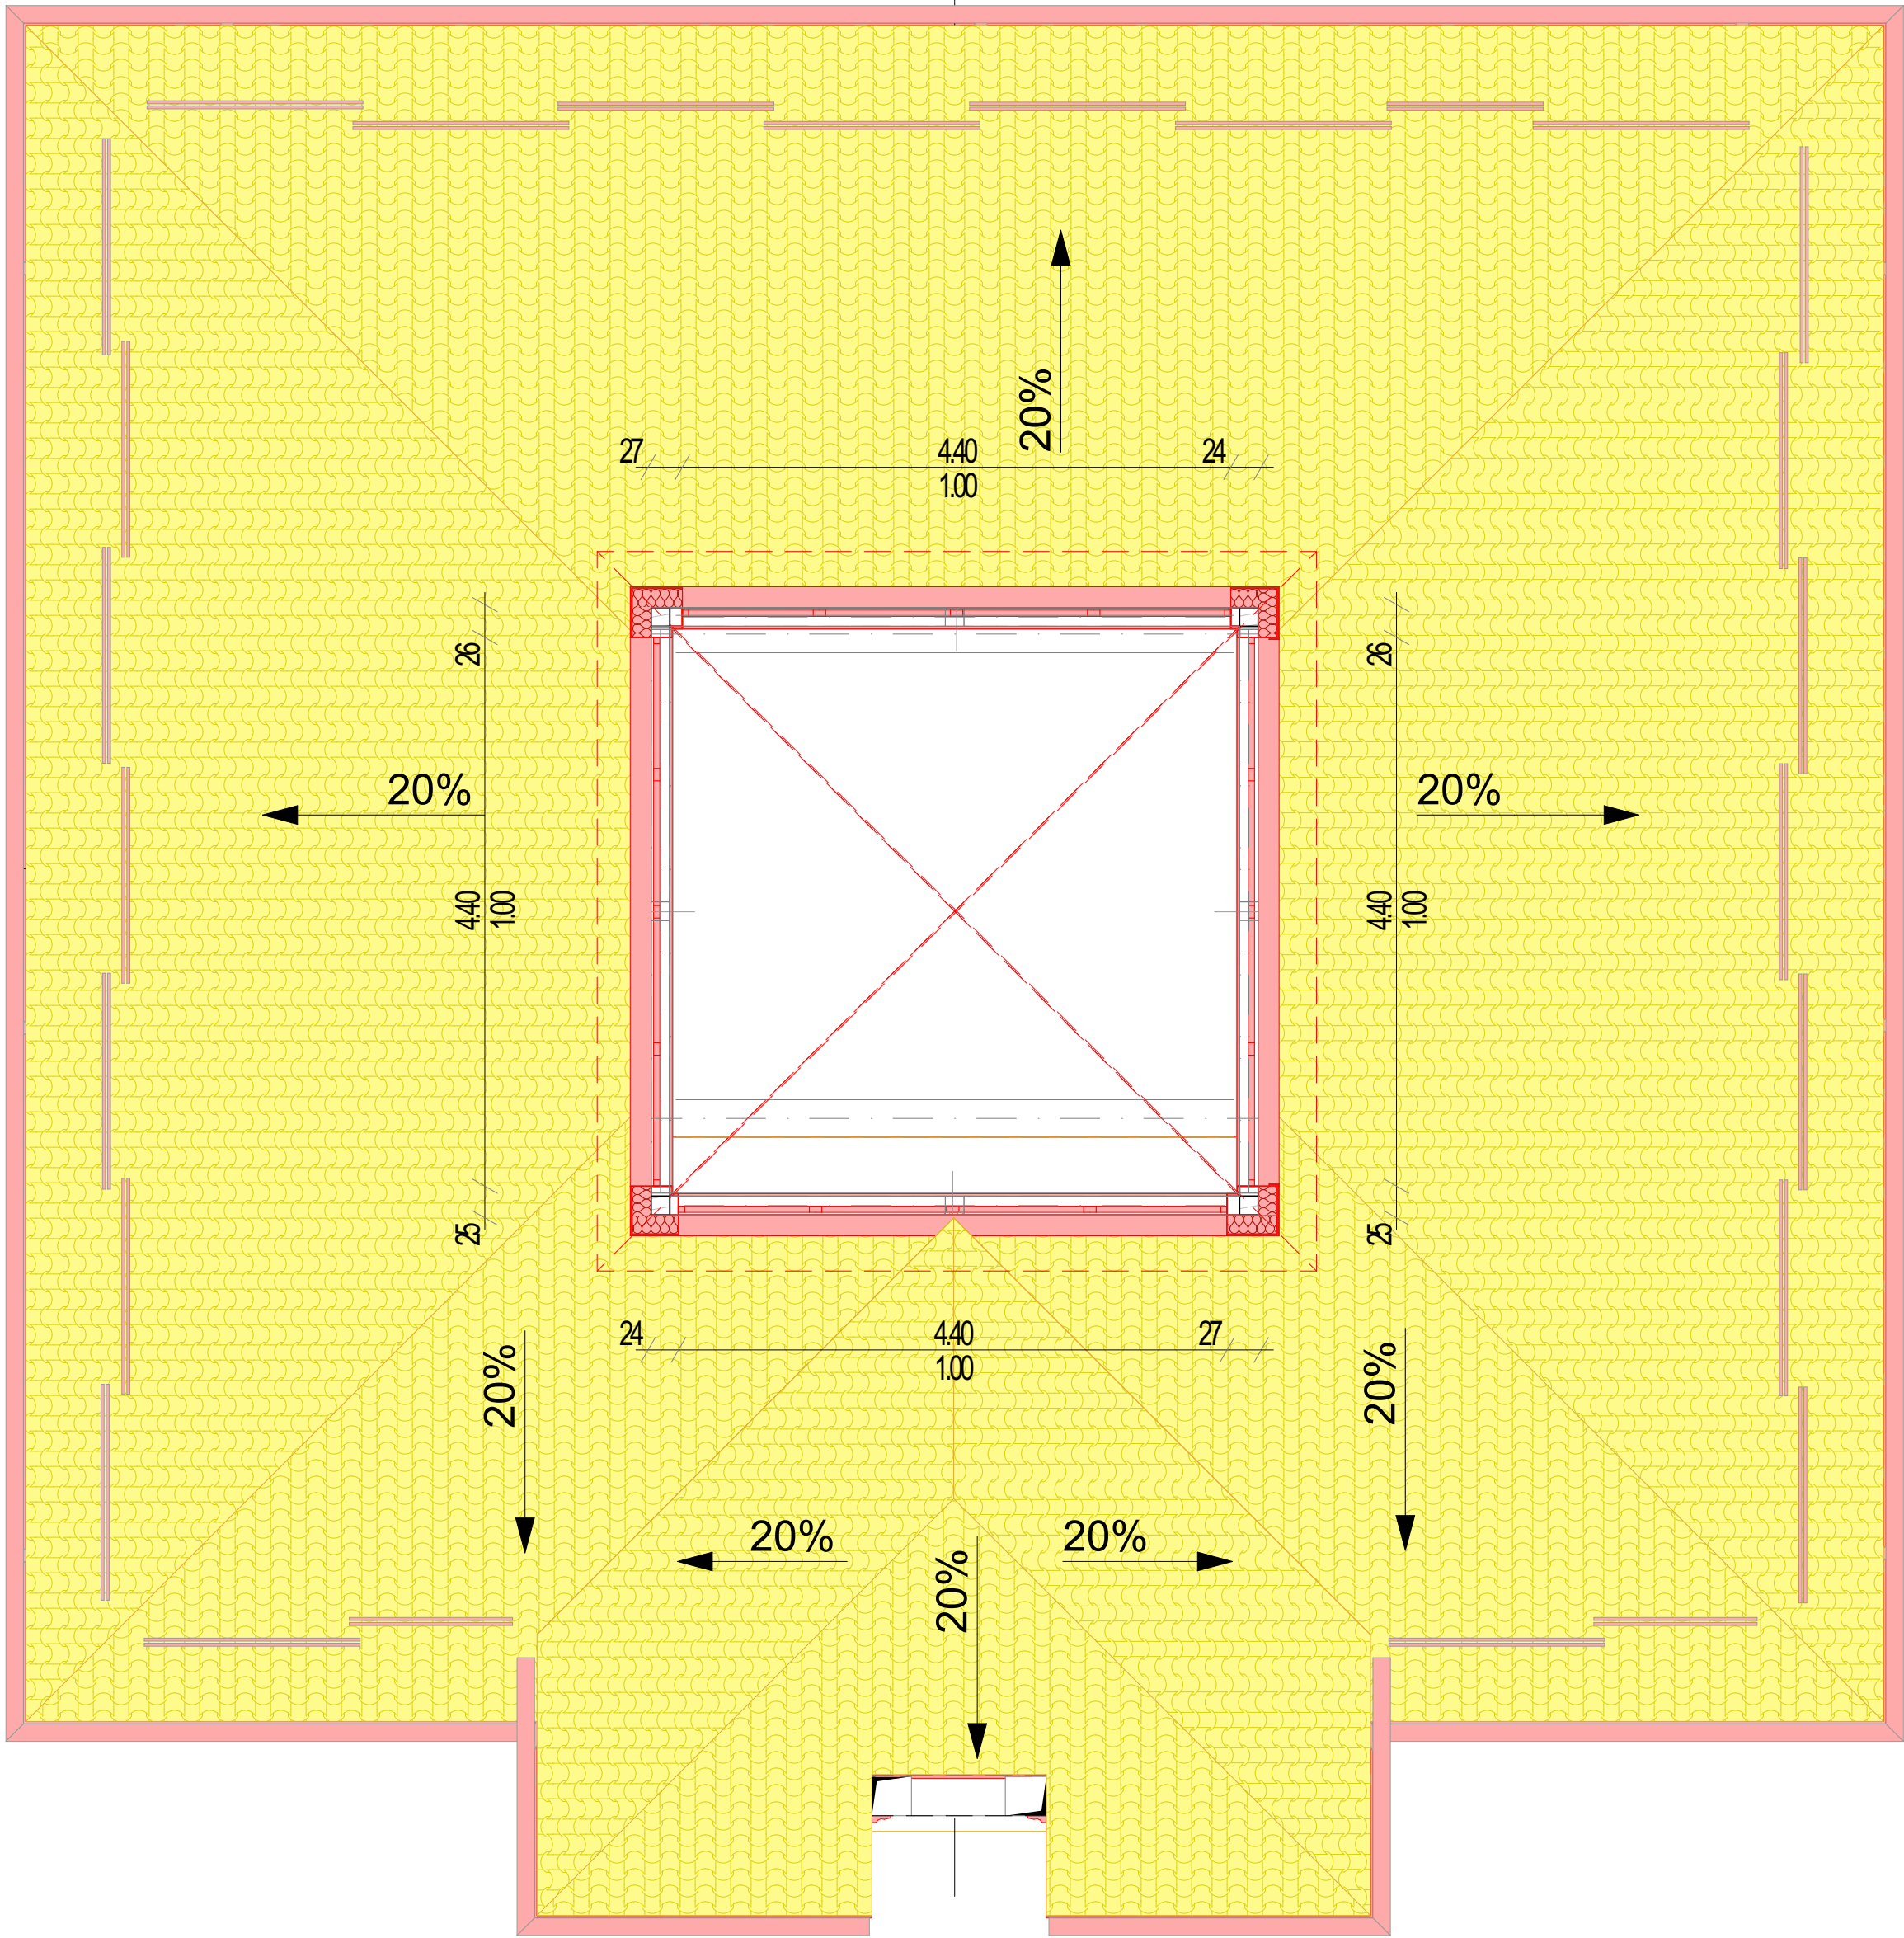


E-01

A-A'

[Handwritten signature]




			Arhitectură		
PROIECTANT GENERAL	ARCADIA MASTER DESIGN ARCHITECTURE S.R.L. Adresa: Str. Principala, 9 C. Buzau, Judetul Buzau J1013492018 - C.I.F.: 40270194, Tel: +40 0734 816 792 arhitect@arcadiadesign.ro		Beneficiar:	UAT BREAZA	
PROIECTANT DE SPECIALITATE	ARCADIA MASTER DESIGN ARCHITECTURE S.R.L. Adresa: Str. Principala, 9 C. Buzau, Judetul Buzau J1013492018 - C.I.F.: 40270194, Tel: +40 0734 816 792 arhitect@arcadiadesign.ro		Adresa:	Loc. Breza, Judetul Buzau	
			Proiect:	"MODERNIZAREA BIBLIOTECII BREAZA PENTRU A DEVENI HUB DE DEZVOLTARE A COMPETELOR DIGITALE IN COMUNA BREAZA, UAT BREAZA, JUDETUL BUZAU"	
			Adresa:	Loc. Breza, Judetul Buzau, intravilan, Loc. Breaza, UAT Breza, T108, Judetul Buzau	
SPECIFICATIE	NUME SI PRENUME	SEMNAURA	Proiect nr:	20/2025	Data: 2025
SEF PROIECT	arh. Neaga Liviu		Specialitatea: Arhitectura	Faza: DTAC - PTh	
PROIECTAT	arh. Clanton Anghel Costin		Denumire Plansa: PLAN LUMINATOR INTERVENTII		Scara: 1:50 Format: A2 P
DESENAT	arh. Musat Alexandru George				
arh. Motea Silviu Constantin			Proprietatea intelectuala a ARCADIA MASTER DESIGN SOLUTIONS S.R.L. Orice multiplicare sau modificare adusa proiectului nu poate fi realizata fara acordul firmei		

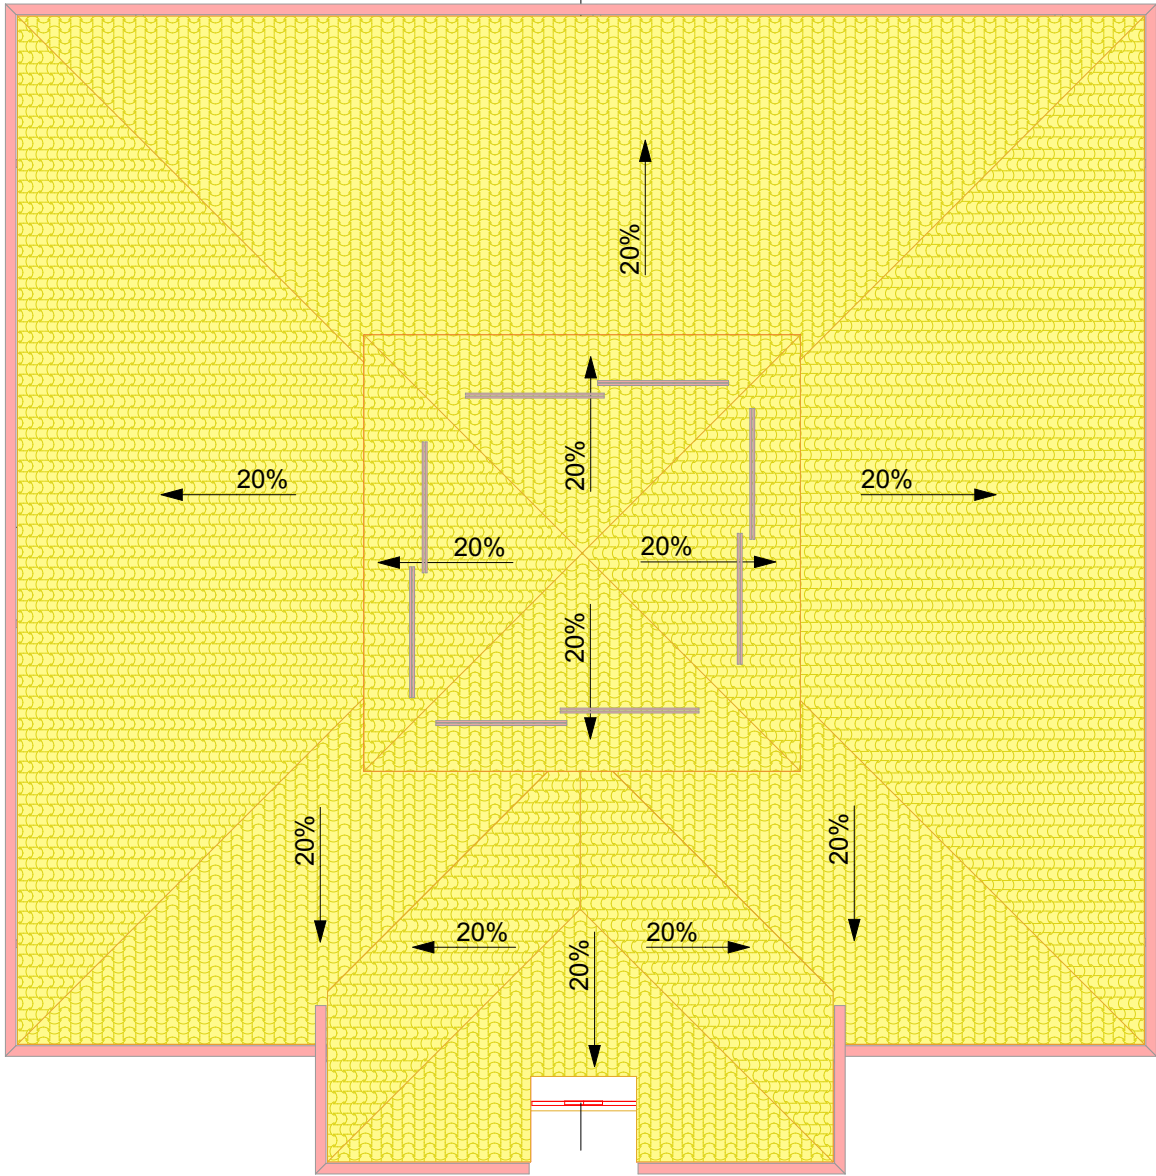


E-01


[Handwritten signature]

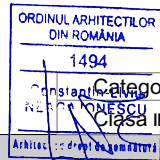


PROIECTANT GENERAL			Beneficiar: UAT BREAZA	
Adresa: Str. Principala, 9 C. Buzau, Modreni, Romania J10/1349/2018, C.I.F.: 40270194, Tel: +40 0734 816 792 arhitect@arcadiadesigninfo.com			Adresa: Loc. Breza, Judetul Buzau	
PROIECTANT DE SPECIALITATE			Proiect: "MODERNIZAREA BIBLIOTECII BREAZA PENTRU A DEVENII HUB DE DEZVOLTAREA COMPETENTELOR DIGITALE IN COMUNA BREAZA, JUDETUL BUZAU"	
Adresa: Str. Principala, 9 C. Buzau, Modreni, Romania J10/1349/2018, C.I.F.: 40270194, Tel: +40 0734 816 792 arhitect@arcadiadesigninfo.com			Adresa: Loc. Breza, Judetul Buzau, intravilan, Loc. Breza, UAT Breza, T108, Judetul Buzau	
SPECIFICATIE	NUME SI PRENUME	SEMNATURA	Proiect nr: 20/2025	Data: 2025
SEF PROIECT	arh. Neaga Liviu	<i>[Signature]</i>	Specialitatea: Arhitectura	Faza: DTAC - PTh
PROIECTAT + DESENAT	arh. Clanton Anghel Costin	<i>[Signature]</i>	Denumire Plansa: PLAN INVELITOARE INTERVENTII	
	arh. Musat Alexandru George	<i>[Signature]</i>		
	arh. Motea Silviu Constantin	<i>[Signature]</i>	Proprietatea intelectuala a ARCADIA MASTER DESIGN SOLUTIONS S.R.L. Orice multiplicare sau modificare adusa proiectului nu poate fi realizata fara acordul firmei	
				A.11

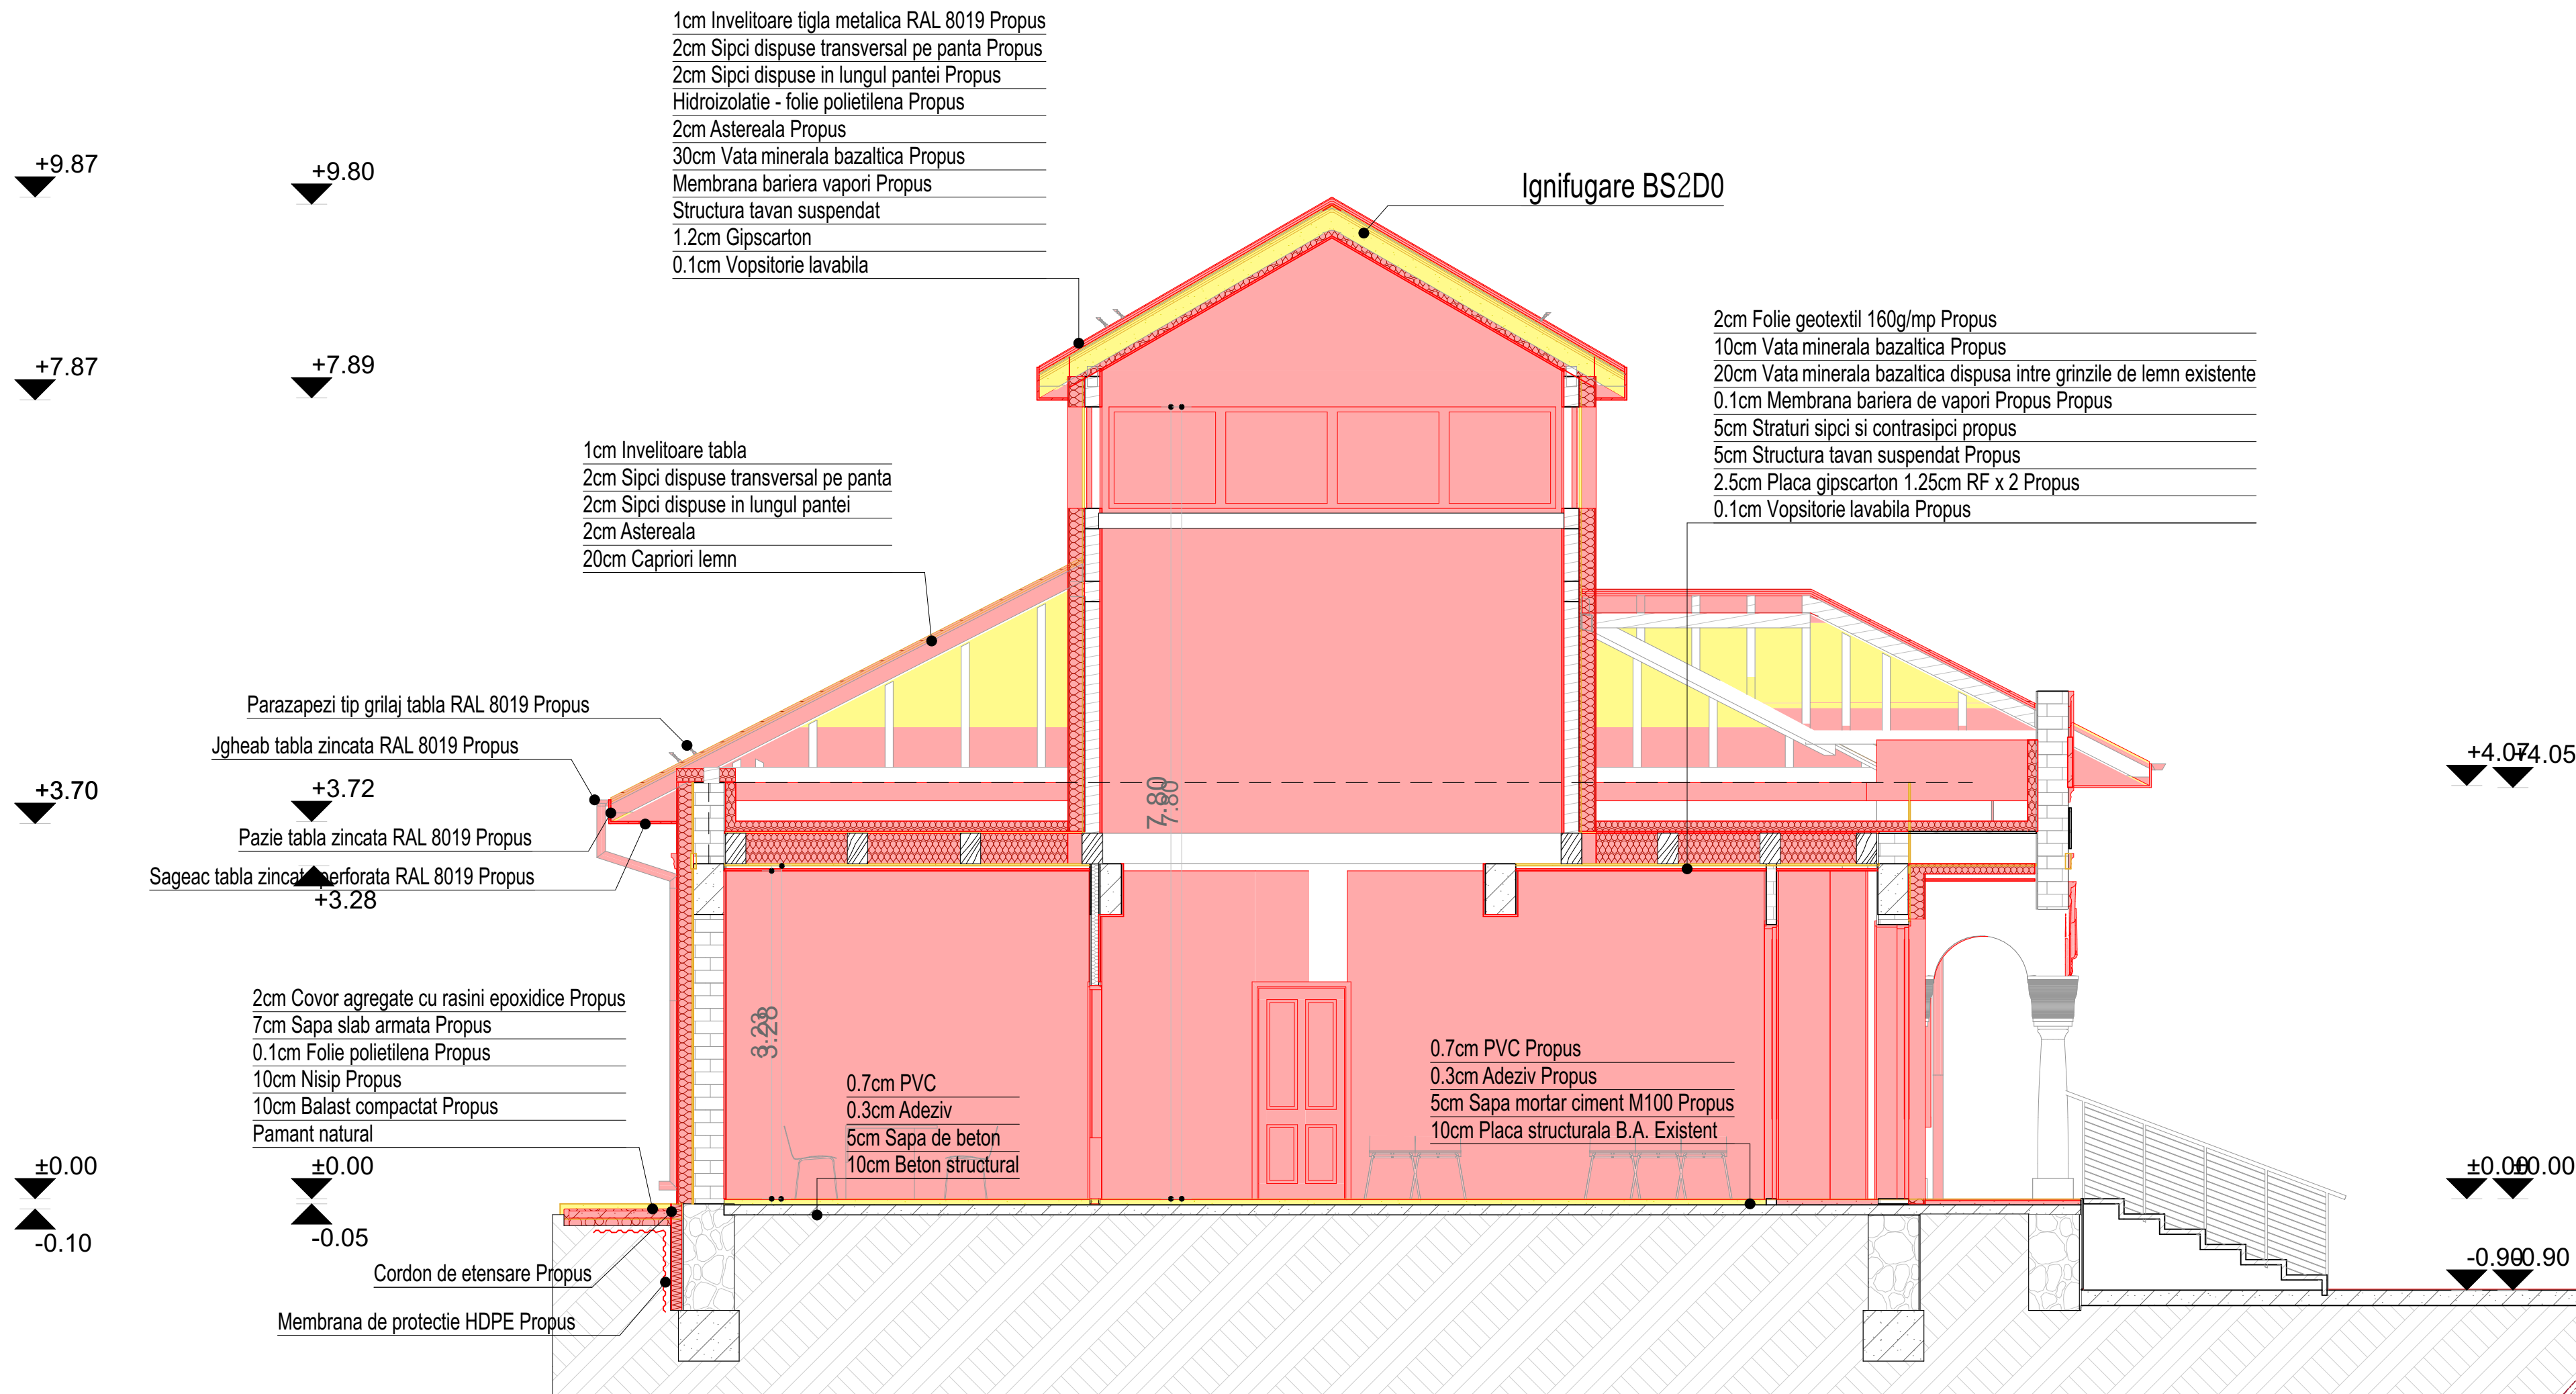

Handwritten signature

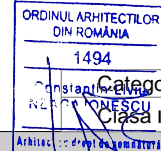

			Architectură		
PROIECTANT GENERAL	ARCADIA MASTER DESIGN ARCHITECTURE S.R.L. Adresa Str. Principala, 9 C. Buzau, Moldova, Romania J1013492018 - C.I.F. 40270194, Tel: +40 0734 816 702 arhitec@arcadiedesign.ro		Beneficiar:	UAT BREAZA	
PROIECTANT DE SPECIALITATE	ARCADIA MASTER DESIGN ARCHITECTURE S.R.L. Adresa Str. Principala, 9 C. Buzau, Moldova, Romania J1013492018 - C.I.F. 40270194, Tel: +40 0734 816 702 arhitec@arcadiedesign.ro		Adresa:	Loc. Breza, Judetul Buzau	
			Project:	"MODERNIZAREA BIBLIOTECII BREAZA PENTRU A DEVENI HUB DE DEZVOLTARE A COMPETETELOR DIGITALE IN COMUNA BREAZA, JUDETUL BUZAU"	
			Adresa:	Loc. Breza, Judetul Buzau, intravilan, Loc. Breaza, UAT Breaza, T108, Judetul Buzau	
SPECIFICATIE	NUME SI PRENUME	SEMNATURA	Proiect nr:	20/2025	Data: 2025
SEF PROIECT	arh. Neaga Liviu		Specialitatea: Arhitectura	Faza: DTAC - PTh	
PROIECTAT	arh. Clanton Anghel Costin		Denumire Plansa:		Scara: 1:50 Format: A2 L
DESENAT	arh. Musat Alexandru George				
			SECTIUNE INTERVENTII		
			Proprietatea intelectuala a ARCADIA MASTER DESIGN SOLUTIONS S.R.L. Orice multiplicare sau modificare adusa proiectului nu poate fi realizata fara acordul firmei		A.12

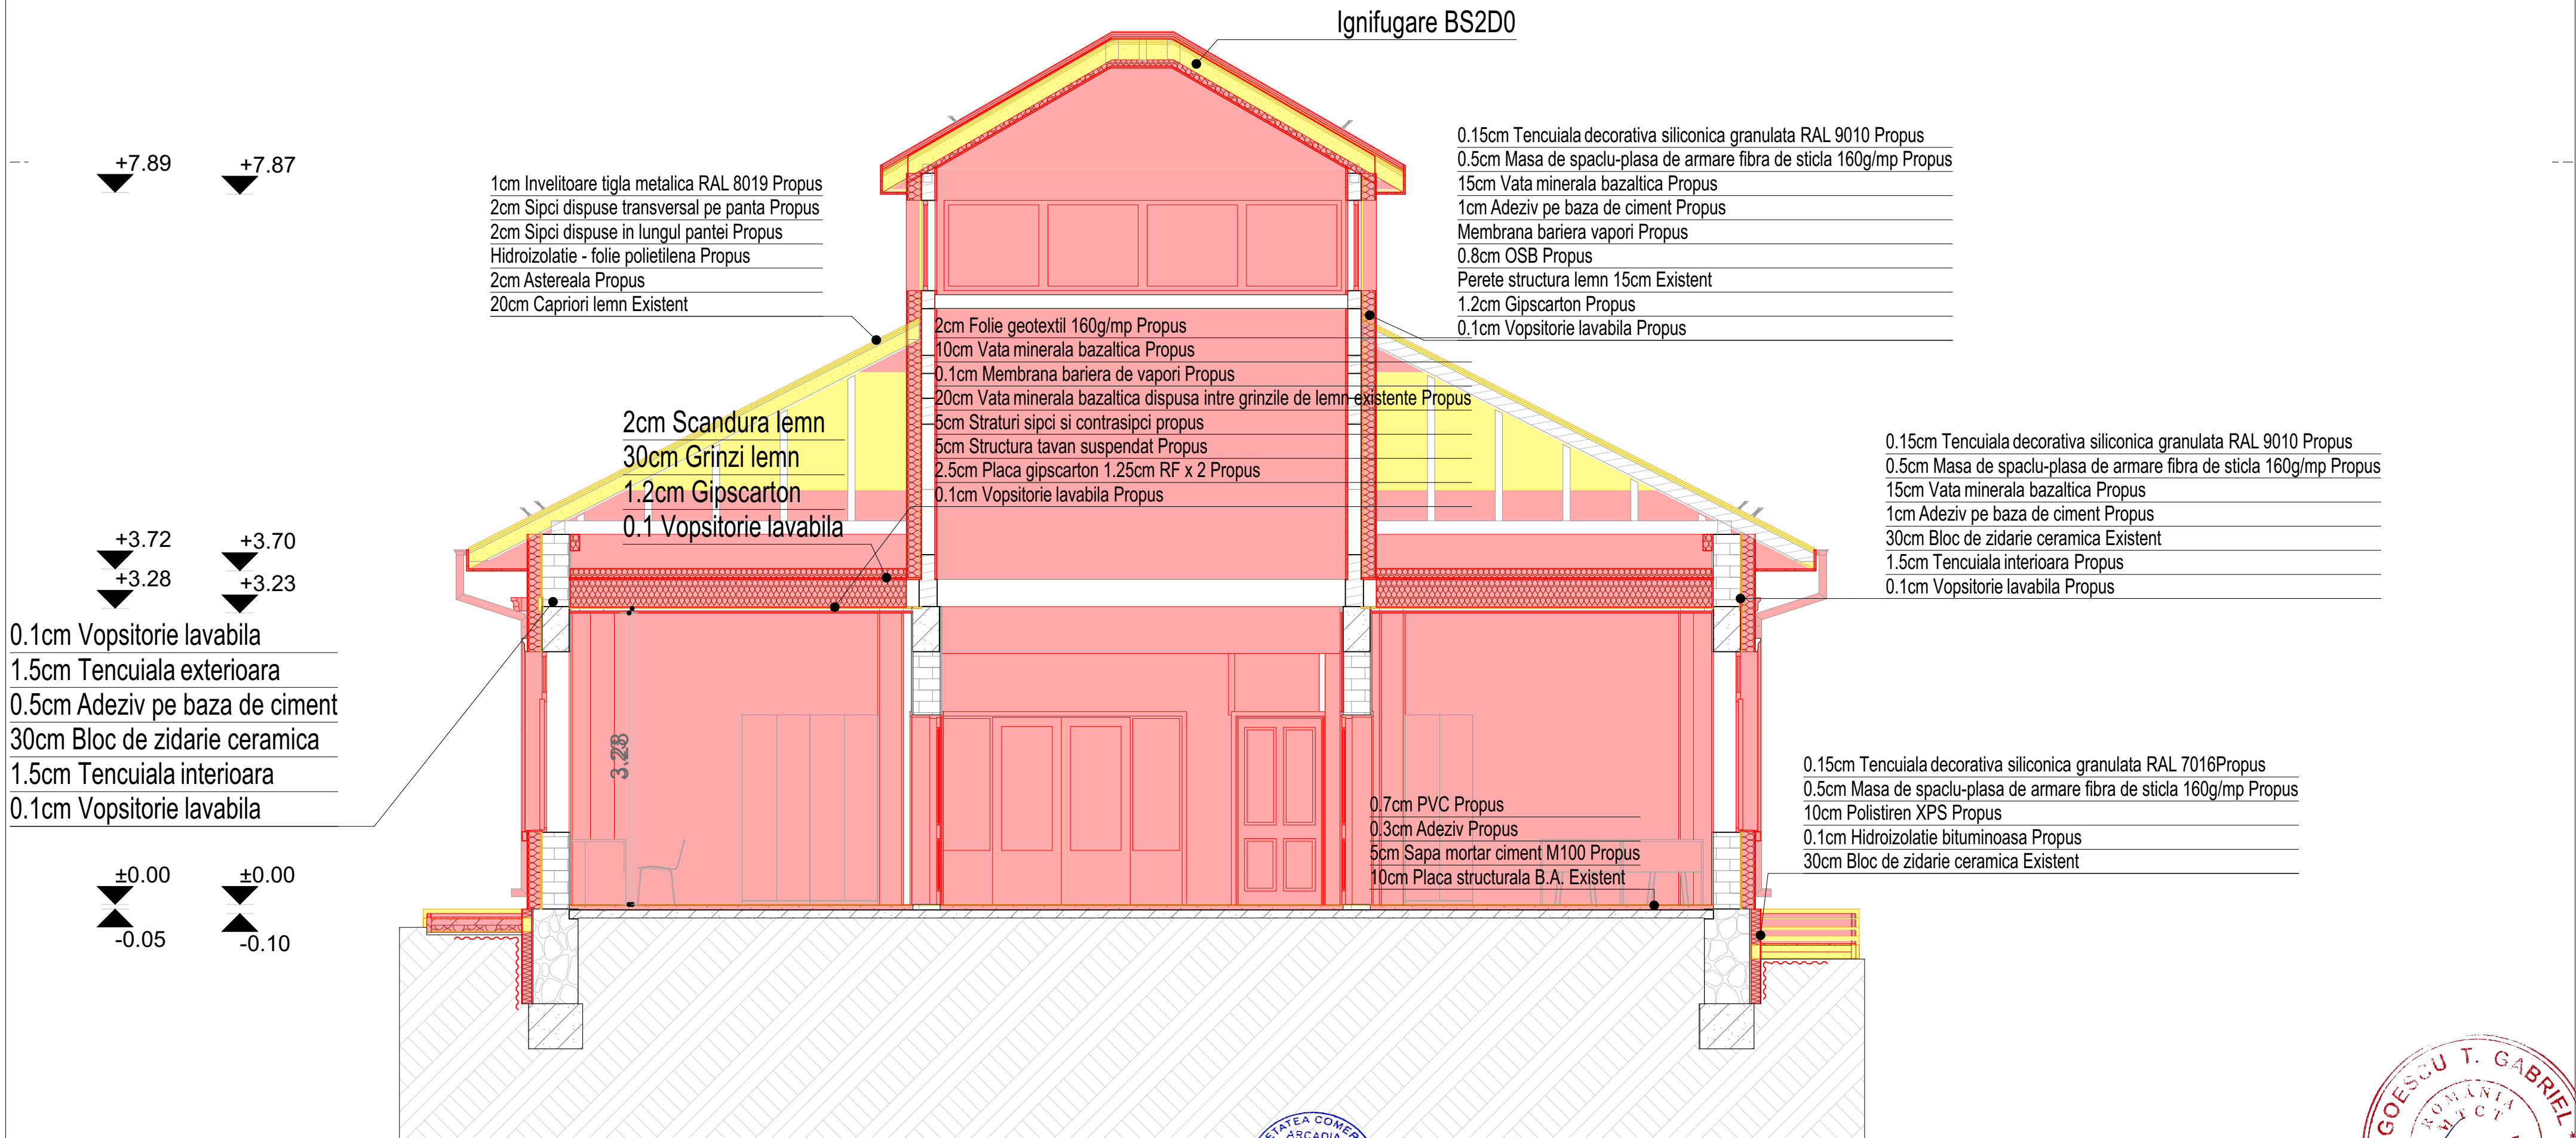

+7.89 +7.87

+3.72 +3.70

+3.28 +3.23

±0.00 ±0.00

-0.05 -0.10

0.1cm Vopsitorie lavabila

1.5cm Tencuiala exterioara

0.5cm Adeziv pe baza de ciment

30cm Bloc de zidarie ceramica

1.5cm Tencuiala interioara

0.1cm Vopsitorie lavabila

1cm Invelitoare tigla metalica RAL 8019 Propus

2cm Sipci dispuse transversal pe panta Propus

2cm Sipci dispuse in lungul pantei Propus

Hidroizolatie - folie polietilena Propus

2cm Astereala Propus

20cm Capriori lemn Existent

2cm Scandura lemn

30cm Grinzi lemn

1.2cm Gipscarton

0.1 Vopsitorie lavabila

2cm Folie geotextil 160g/mp Propus

10cm Vata minerala bazaltica Propus

0.1cm Membrana bariera de vapori Propus

20cm Vata minerala bazaltica dispusa intre grinzile de lemn existente Propus

5cm StratURI sipci si contrasipci propus

5cm Structura tavan suspendat Propus

2.5cm Placa gipscarton 1.25cm RF x 2 Propus

0.1cm Vopsitorie lavabila Propus

Ignifugare BS2D0

0.15cm Tencuiala decorativa siliconica granulata RAL 9010 Propus

0.5cm Masa de spaclu-plasa de armare fibra de sticla 160g/mp Propus

15cm Vata minerala bazaltica Propus

1cm Adeziv pe baza de ciment Propus

Membrana bariera vapori Propus

0.8cm OSB Propus

Perete structura lemn 15cm Existent

1.2cm Gipscarton Propus

0.1cm Vopsitorie lavabila Propus

0.15cm Tencuiala decorativa siliconica granulata RAL 9010 Propus

0.5cm Masa de spaclu-plasa de armare fibra de sticla 160g/mp Propus

15cm Vata minerala bazaltica Propus

1cm Adeziv pe baza de ciment Propus

30cm Bloc de zidarie ceramica Existent

1.5cm Tencuiala interioara Propus

0.1cm Vopsitorie lavabila Propus

0.7cm PVC Propus

0.3cm Adeziv Propus

5cm Sapa mortar ciment M100 Propus

10cm Placa structurala B.A. Existent

0.15cm Tencuiala decorativa siliconica granulata RAL 7016 Propus


0.5cm Masa de spaclu-plasa de armare fibra de sticla 160g/mp Propus

10cm Polistiren XPS Propus


0.1cm Hidroizolatie bituminoasa Propus

30cm Bloc de zidarie ceramica Existent

Handwritten signature in blue ink.

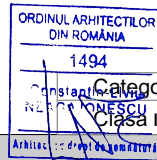

PROIECTANT GENERAL		Beneficiar: UAT BREAZA	
PROIECTANT DE SPECIALITATE		Proiect: "MODERNIZAREA BIBLIOTECII BREAZA PENTRU A DEVENII HUB DE DEZVOLTAREA COMPETENTELOR DIGITALE IN COMUNA BREAZA, JUDETUL BUZAU"	
SPECIFICATIE		Adresa: Loc. Breza, Judetul Buzau	
SEF PROIECT		Proiect nr: 20/2025	
PROIECTAT		Specialitatea: Arhitectura	
DESENAT		Denumire Plansa: SECTIUNE INTERVENTII	
		Data: 2025	
		Faza: DTAC - PTh	
		Scara: 1:50	
		Format: A2 L	
		A.13	

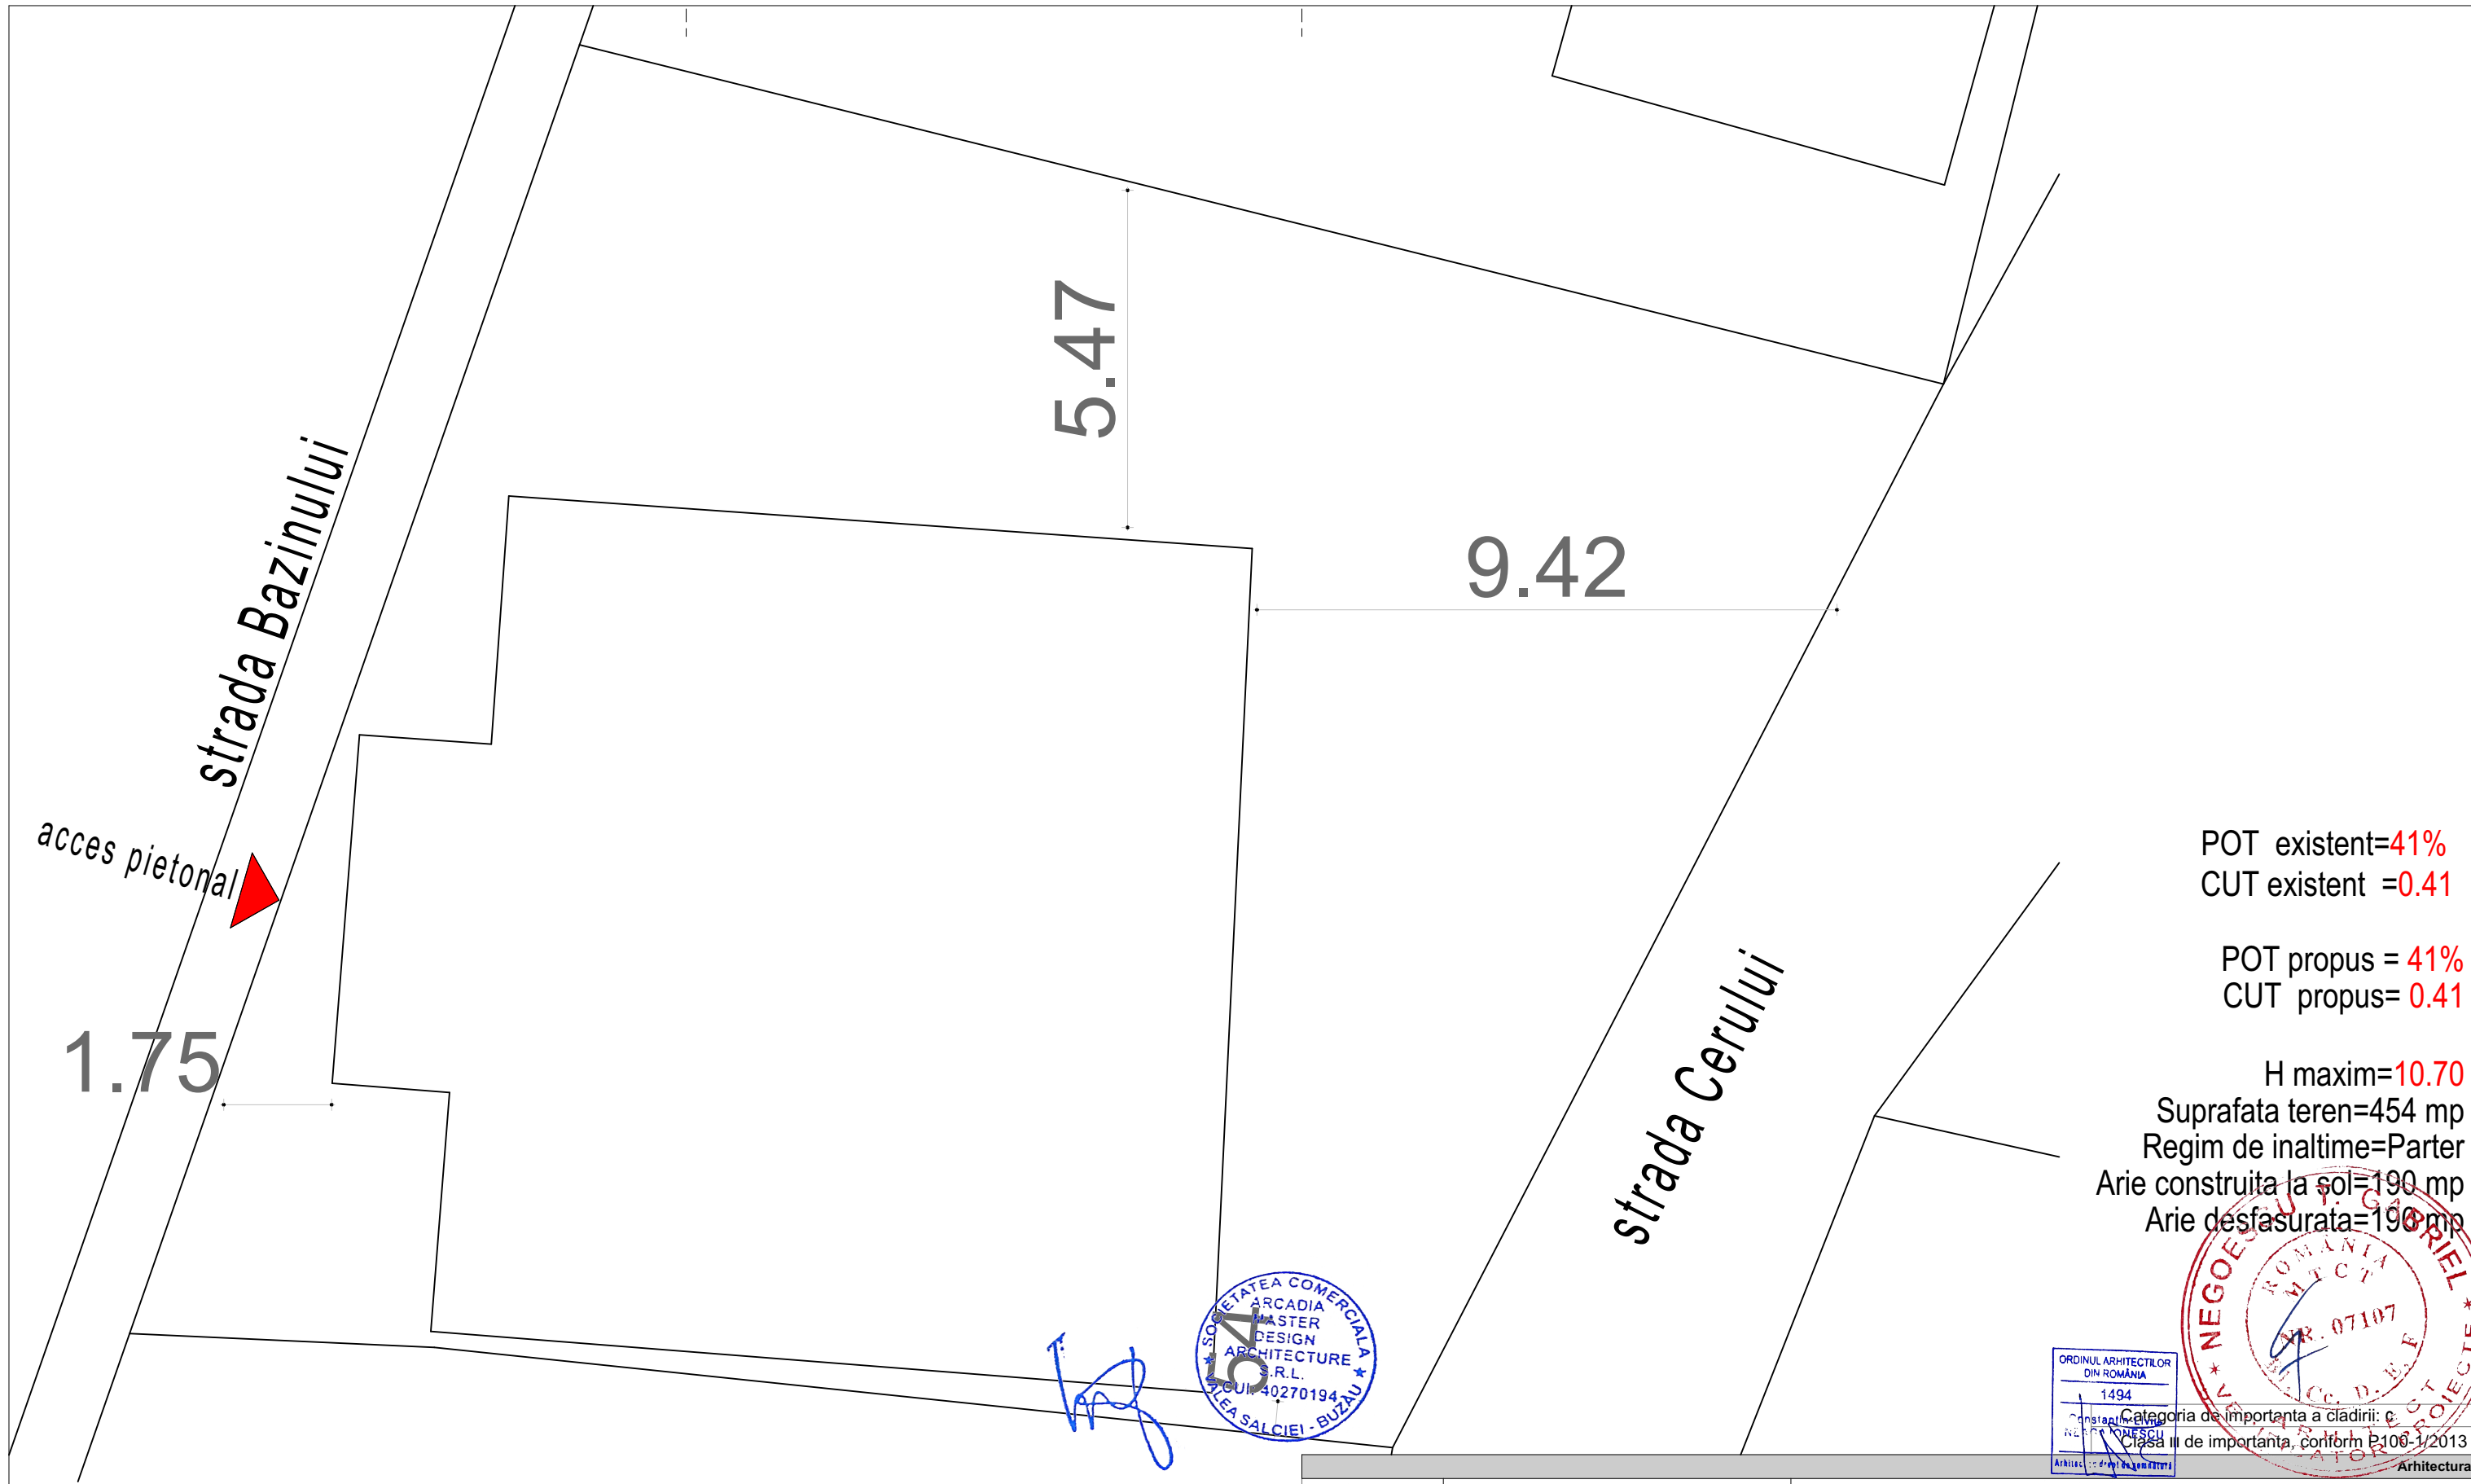


POT existent=**41%**
CUT existent =**0.41**

POT propus = **41%**
CUT propus= **0.41**

H maxim=**10.70**
Suprafata teren=454 mp
Regim de inaltime=Parter
Arie construita la sol=190 mp
Arie desfasurata=190 mp

Categoria de importanta a cladirii: „**C**”
Clasa **III** de importanta, conform P100-1/2013
Risc mic de incendiu pe ansamblu conform P118-1999
Gradul IV de rezistenta la foc, conform P118-1999

PROIECTANT GENERAL	ARCADIA MASTER DESIGN ARCHITECTURE S.R.L. Adresa: Str. Principala, 9 C. Buzau, Modreni, Romania J1011349/2018, C.I.F.: 40270194, Tel: +40 0734 816 792 arhitect@arcadiadesigninfo.com		Beneficiar:	UAT BREAZA	
PROIECTANT DE SPECIALITATE	ARCADIA MASTER DESIGN ARCHITECTURE S.R.L. Adresa: Str. Principala, 9 C. Buzau, Modreni, Romania J1011349/2018, C.I.F.: 40270194, Tel: +40 0734 816 792 arhitect@arcadiadesigninfo.com		Adresa:	Loc. Breza, Judetul Buzau	
SPECIFICATIE	NUME SI PRENUME	SEMNATURA	Proiect nr:	20/2025	Data: 2025
SEF PROIECT	arh. Neaga Liviu		Specialitatea:	Arhitectura	
PROIECTAT + DESENAT	arh. Clanton Anghel Costin		Denumire Plansa:	PLAN SITUATIE PROPUS	
	arh. Musat Alexandru George		Proprietatea intelectuala a ARCADIA MASTER DESIGN SOLUTIONS S.R.L.	Orice multiplicare sau modificare adusa proiectului nu poate fi realizata fara acordul firmei	
	arh. Motea Silviu Constantin				A.14

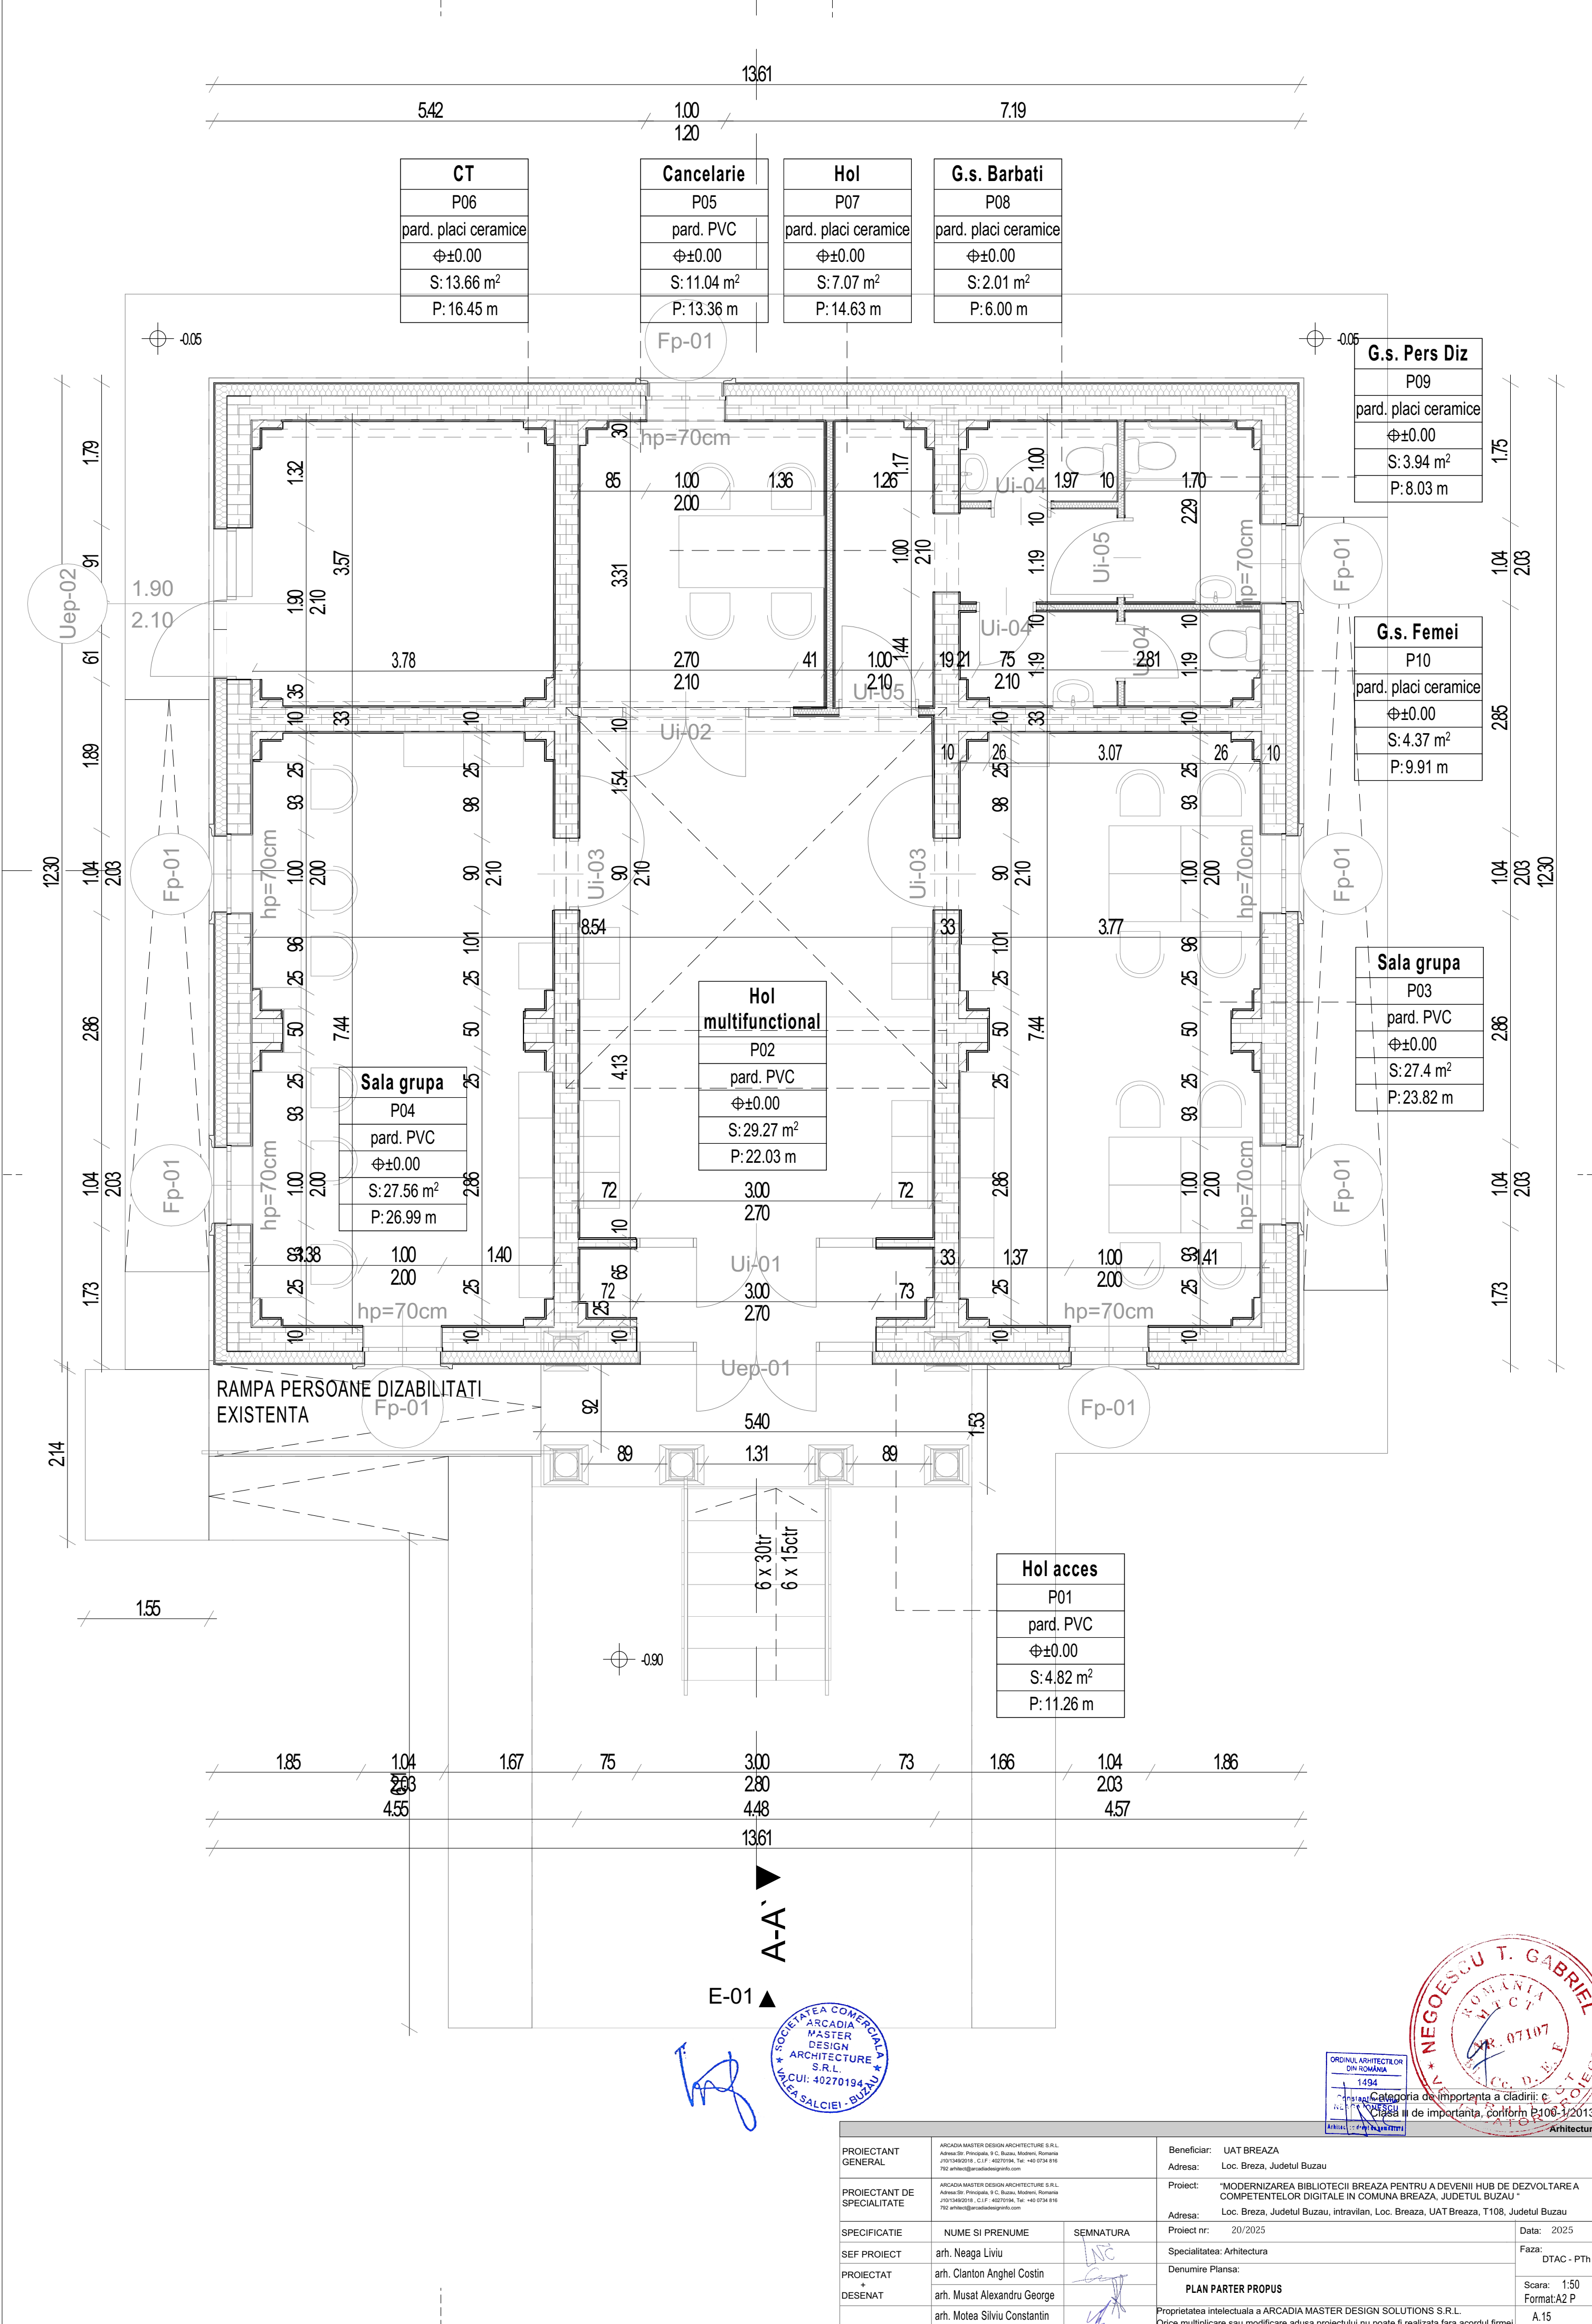

CT
P06
pard. placi ceramice
±0.00
S: 13.66 m²
P: 16.45 m

Cancelarie
P05
pard. PVC
±0.00
S: 11.04 m²
P: 13.36 m

Hol
P07
pard. placi ceramice
±0.00
S: 7.07 m²
P: 14.63 m

G.s. Barbati
P08
pard. placi ceramice
±0.00
S: 2.01 m²
P: 6.00 m

G.s. Pers Diz
P09
pard. placi ceramice
±0.00
S: 3.94 m²
P: 8.03 m

G.s. Femei
P10
pard. placi ceramice
±0.00
S: 4.37 m²
P: 9.91 m

Sala grupa
P03
pard. PVC
±0.00
S: 27.4 m²
P: 23.82 m


Sala grupa
P04
pard. PVC
±0.00
S: 27.56 m²
P: 26.99 m

Hol multifunctional
P02
pard. PVC
±0.00
S: 29.27 m²
P: 22.03 m

Hol acces
P01
pard. PVC
±0.00
S: 4.82 m²
P: 11.26 m




PROIECTANT GENERAL	ARCADIA MASTER DESIGN ARCHITECTURE S.R.L. Adresa: Str. Principala, 9-C, Buzau, Judetul Buzau J1013492018 - C.I.F.: 40270194, Tel.: +40 0734 816 792 arh@arcadialdesign.ro	Beneficiar: UAT BREAZA Adresa: Loc. Breza, Judetul Buzau
PROIECTANT DE SPECIALITATE	ARCADIA MASTER DESIGN ARCHITECTURE S.R.L. Adresa: Str. Principala, 9-C, Buzau, Judetul Buzau J1013492018 - C.I.F.: 40270194, Tel.: +40 0734 816 792 arh@arcadialdesign.ro	Proiect: "MODERNIZAREA BIBLIOTECII BREAZA PENTRU A DEVENII HUB DE DEZVOLTARE A COMPETENTELOR DIGITALE IN COMUNA BREAZA, JUDETUL BUZAU" Adresa: Loc. Breza, Judetul Buzau, intravilan, Loc. Breza, UAT Breza, T108, Judetul Buzau
SPECIFICATIE	NUME SI PRENUME	SEMNATURA
SEF PROIECT	arh. Neaga Liviu	INC
PROIECTAT	arh. Clanton Anghel Costin	
DESENAT	arh. Musat Alexandru George	
	arh. Motea Silviu Constantin	
Proprietatea intelectuala a ARCADIA MASTER DESIGN SOLUTIONS S.R.L. Orice multiplicare sau modificare adusa proiectului nu poate fi realizata fara acordul firmei		Data: 2025 Faza: DTAC - PTh Scara: 1:50 Format: A2 P A.15

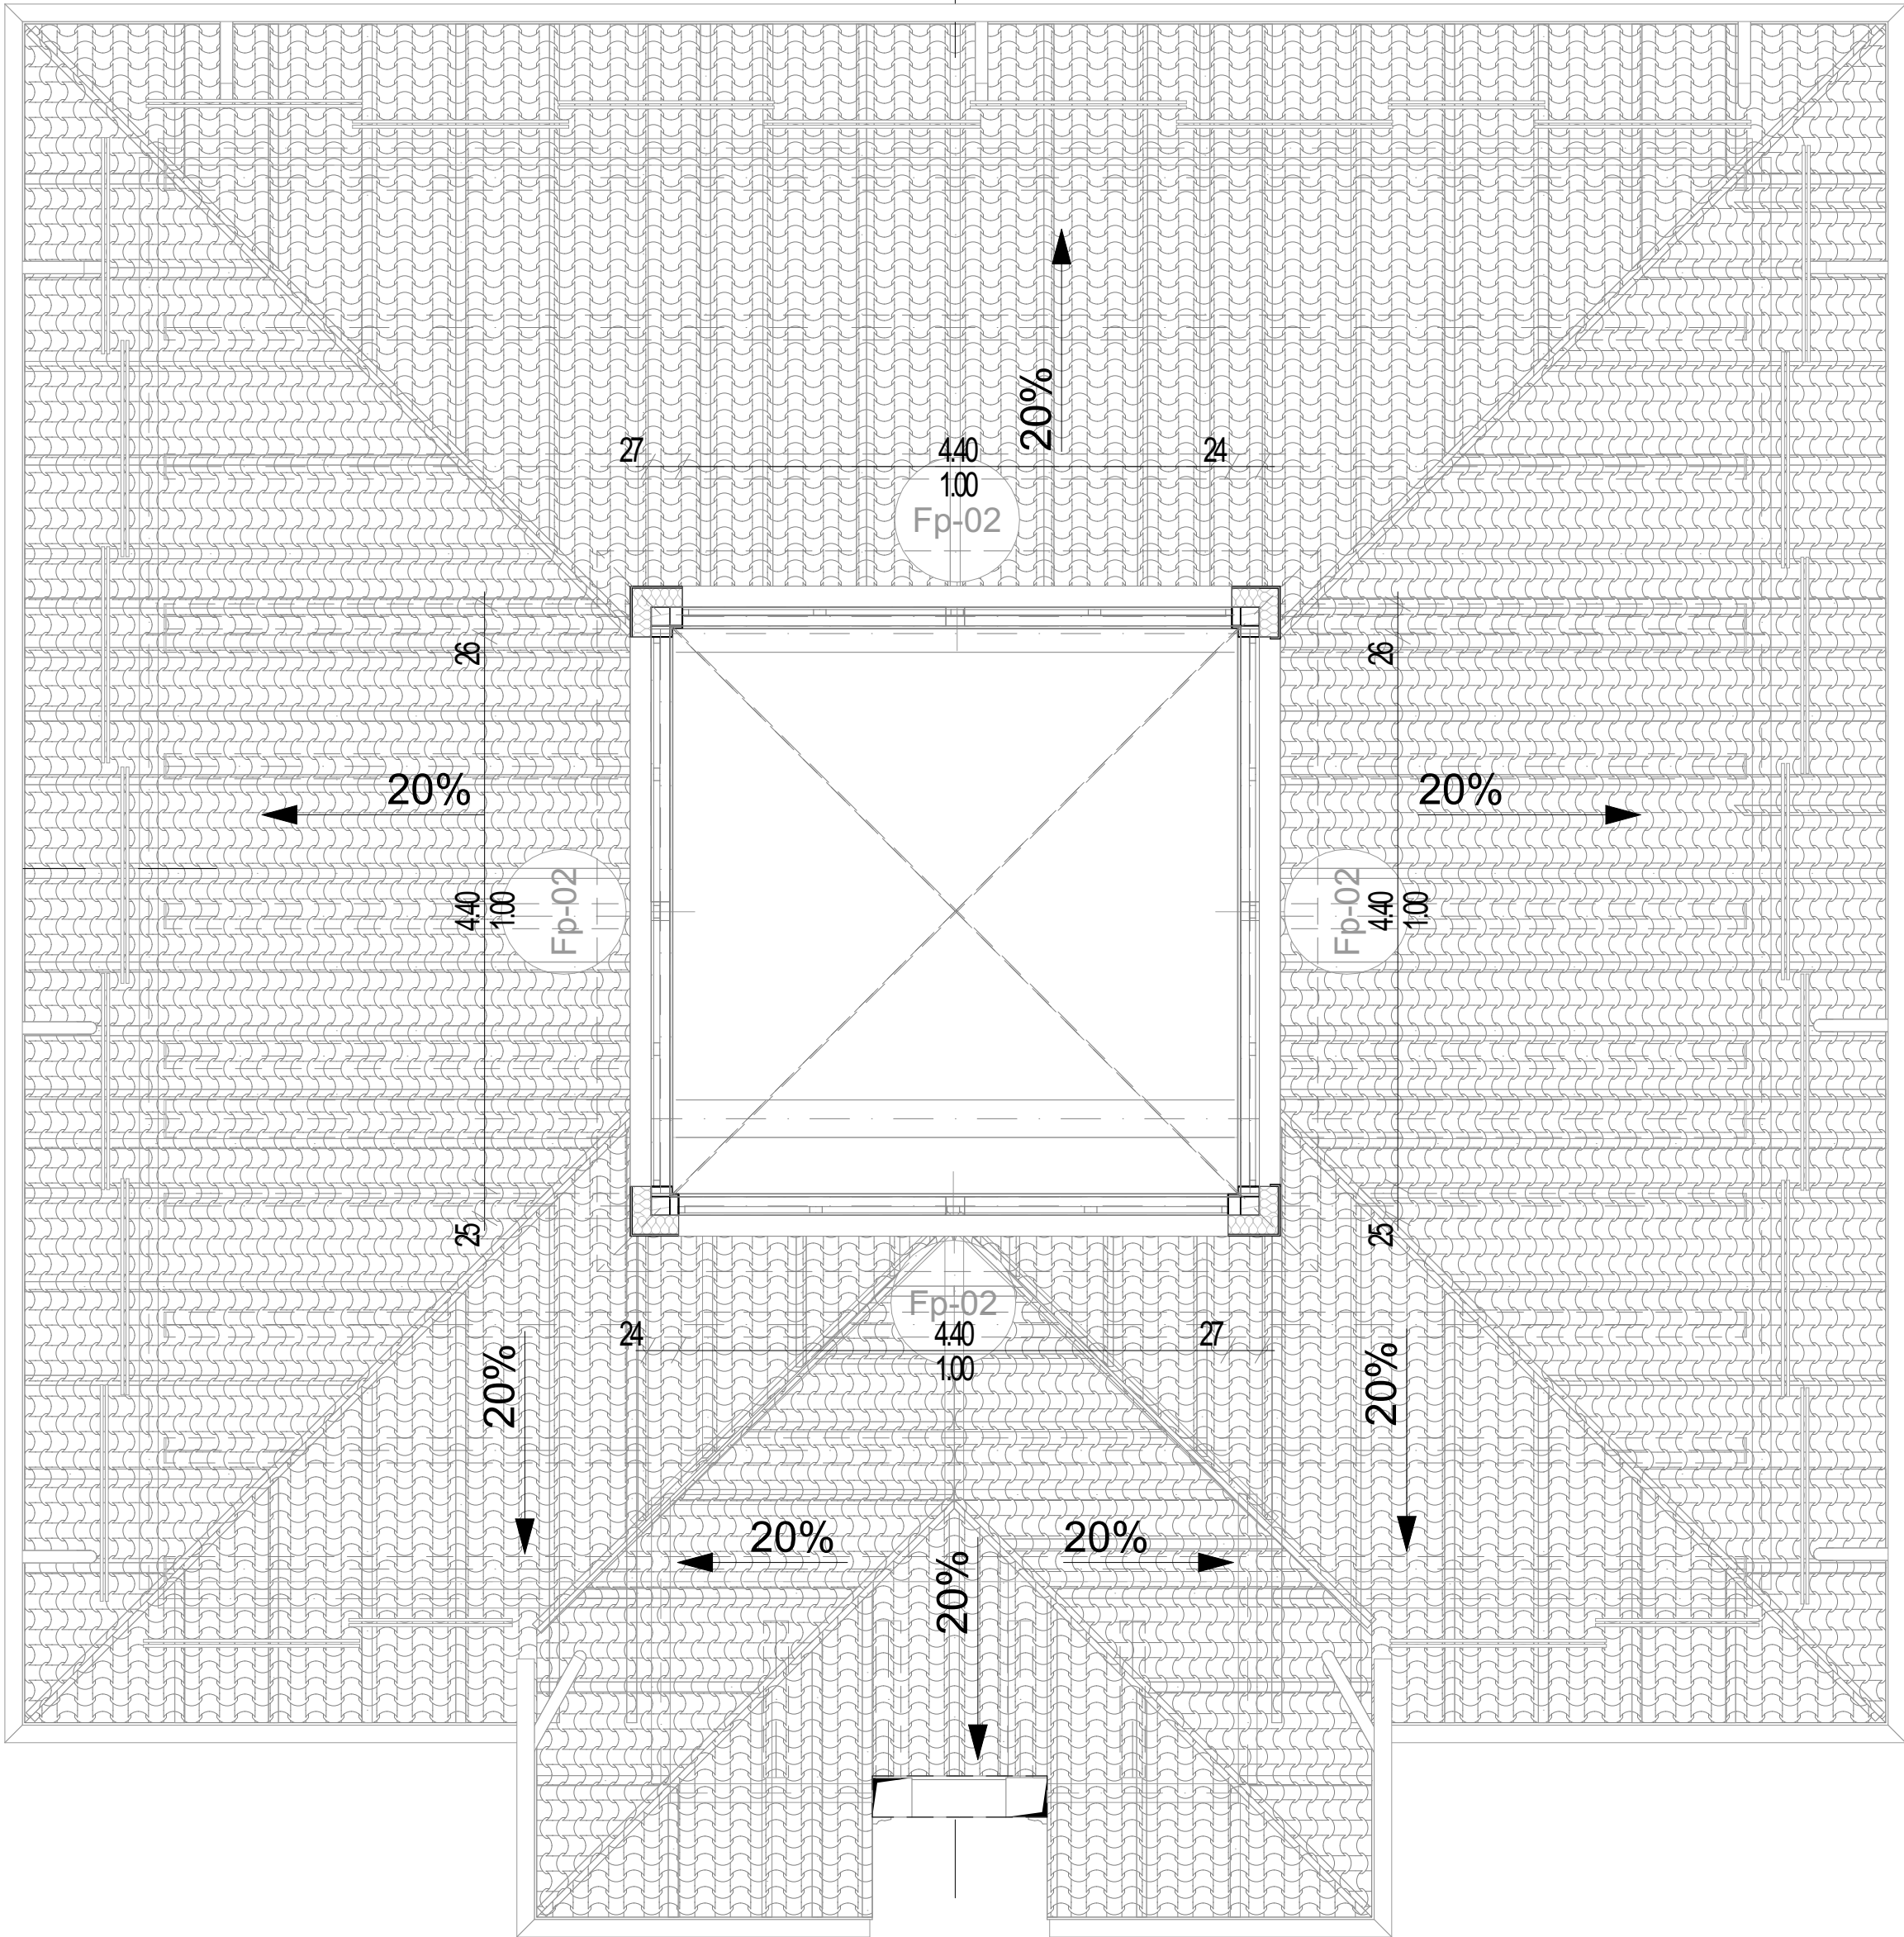


E-01

A-A


[Handwritten signature]

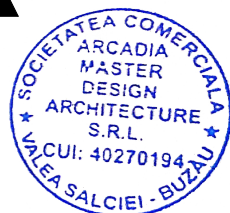


PROIECTANT GENERAL	ARCADIA MASTER DESIGN ARCHITECTURE S.R.L. Adresa: Str. Principala, 9 C. Buzau, Judetul Buzau J1013492018 - C.I.F. : 40270194, Tel. : +40 0734 816 792 arhitect@arcadiadesign.ro		Beneficiar:	UAT BREAZA	
PROIECTANT DE SPECIALITATE	ARCADIA MASTER DESIGN ARCHITECTURE S.R.L. Adresa: Str. Principala, 9 C. Buzau, Judetul Buzau J1013492018 - C.I.F. : 40270194, Tel. : +40 0734 816 792 arhitect@arcadiadesign.ro		Adresa:	Loc. Breza, Judetul Buzau	
SPECIFICATIE	NUME SI PRENUME	SEMNAURA	Proiect nr:	20/2025	Data: 2025
SEF PROIECT	arh. Neaga Liviu	<i>[Signature]</i>	Specialitatea: Arhitectura	Faza: DTAC - PTh	
PROIECTAT	arh. Clanton Anghel Costin	<i>[Signature]</i>	Denumire Plansa: PLAN LUMINATOR PROPOS		Scara: 1:50 Format: A2 P
DESENAT	arh. Musat Alexandru George	<i>[Signature]</i>			
	arh. Motea Silviu Constantin	<i>[Signature]</i>	Proprietatea intelectuala a ARCADIA MASTER DESIGN SOLUTIONS S.R.L. Orice multiplicare sau modificare adusa proiectului nu poate fi realizata fara acordul firmei		A.16

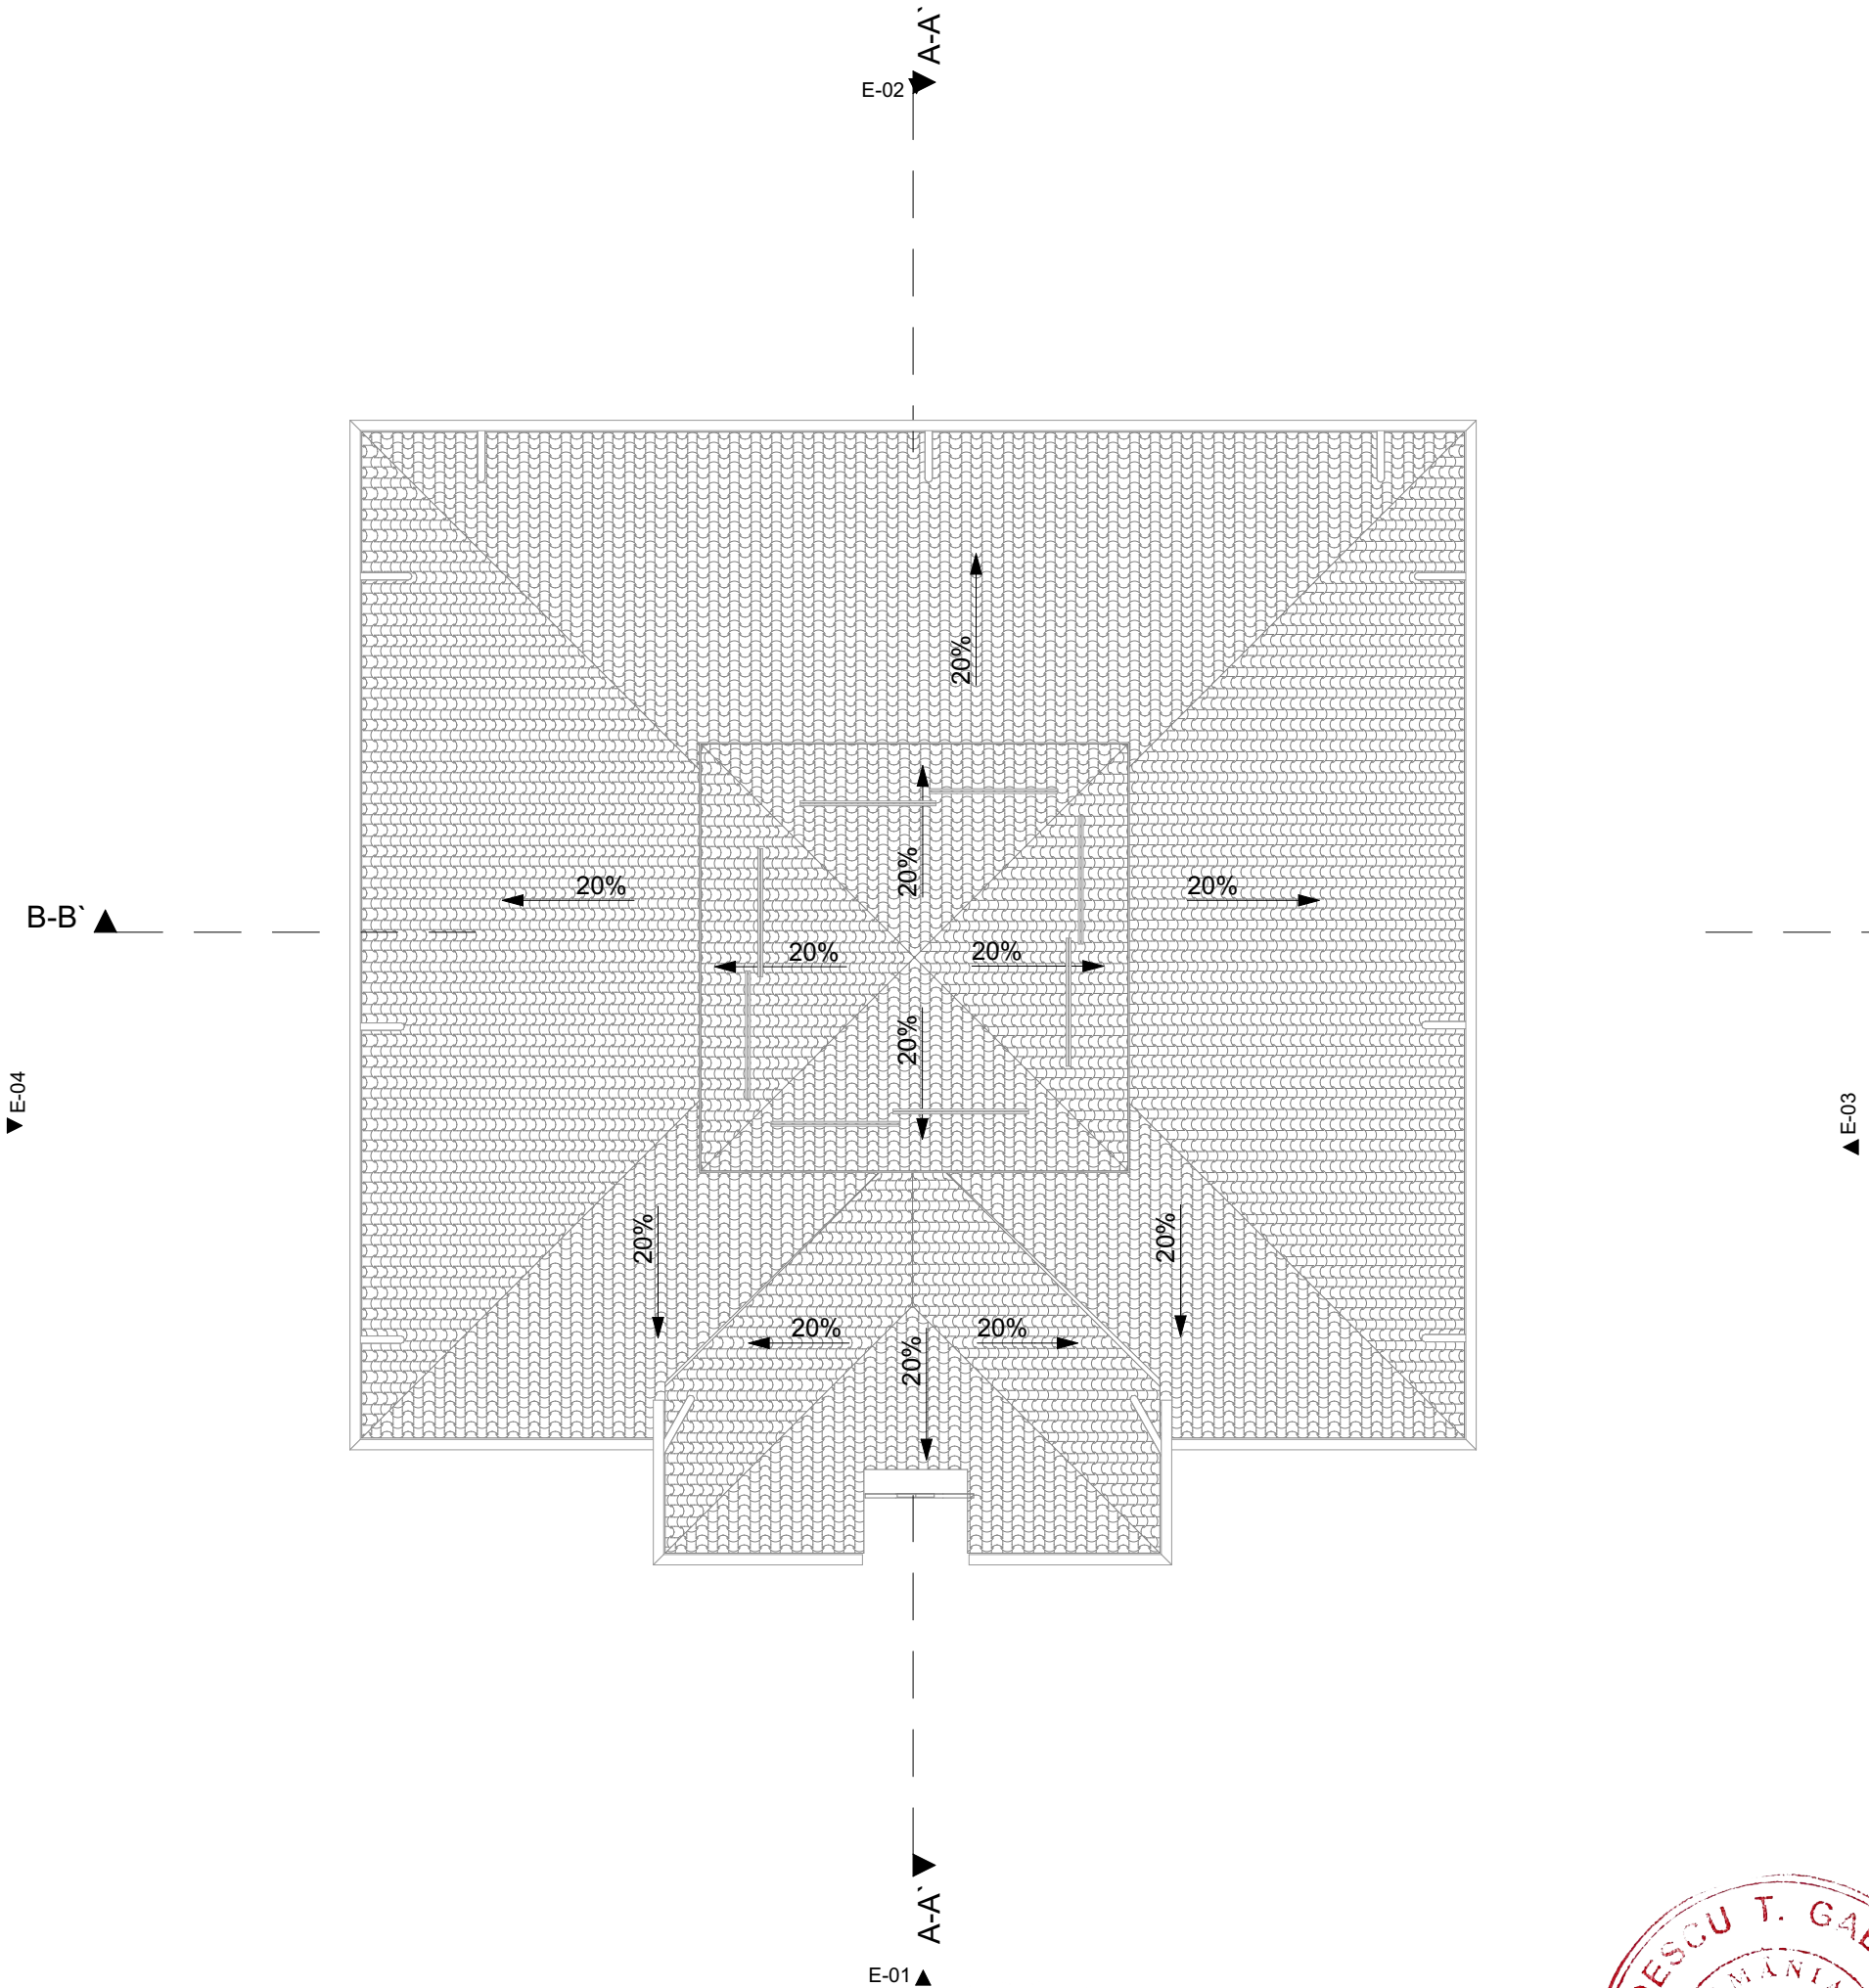

[Handwritten signature]

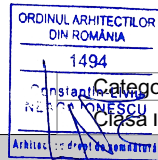

PROIECTANT GENERAL		Beneficiar: UAT BREAZA	
Adresa: Str. Principala, 9 C. Buzau, Modreni, Romania J10/1349/2018, C.I.F.: 40270194, Tel: +40 0734 816 792 arhitect@arcadiadesigninfo.com		Adresa: Loc. Breza, Judetul Buzau	
PROIECTANT DE SPECIALITATE		Proiect: "MODERNIZAREA BIBLIOTECII BREAZA PENTRU A DEVENII HUB DE DEZVOLTAREA COMPETENTELOR DIGITALE IN COMUNA BREAZA, JUDETUL BUZAU"	
Adresa: Loc. Breza, Judetul Buzau, intravilan, Loc. Breza, UAT Breaza, T108, Judetul Buzau		Adresa: Loc. Breza, Judetul Buzau, intravilan, Loc. Breza, UAT Breaza, T108, Judetul Buzau	
SPECIFICATIE	NUME SI PRENUME	SEMNATURA	Proiect nr: 20/2025
SEF PROIECT	arh. Neaga Liviu	<i>[Signature]</i>	Data: 2025
PROIECTAT + DESENAT	arh. Clanton Anghel Costin	<i>[Signature]</i>	Specialitatea: Arhitectura
	arh. Musat Alexandru George	<i>[Signature]</i>	Denumire Plansa: PLAN INVELITOARE PROPOS
	arh. Motea Silviu Constantin	<i>[Signature]</i>	Proprietatea intelectuala a ARCADIA MASTER DESIGN SOLUTIONS S.R.L. Orice multiplicare sau modificare adusa proiectului nu poate fi realizata fara acordul firmei
			Format: A3 P
			A.17

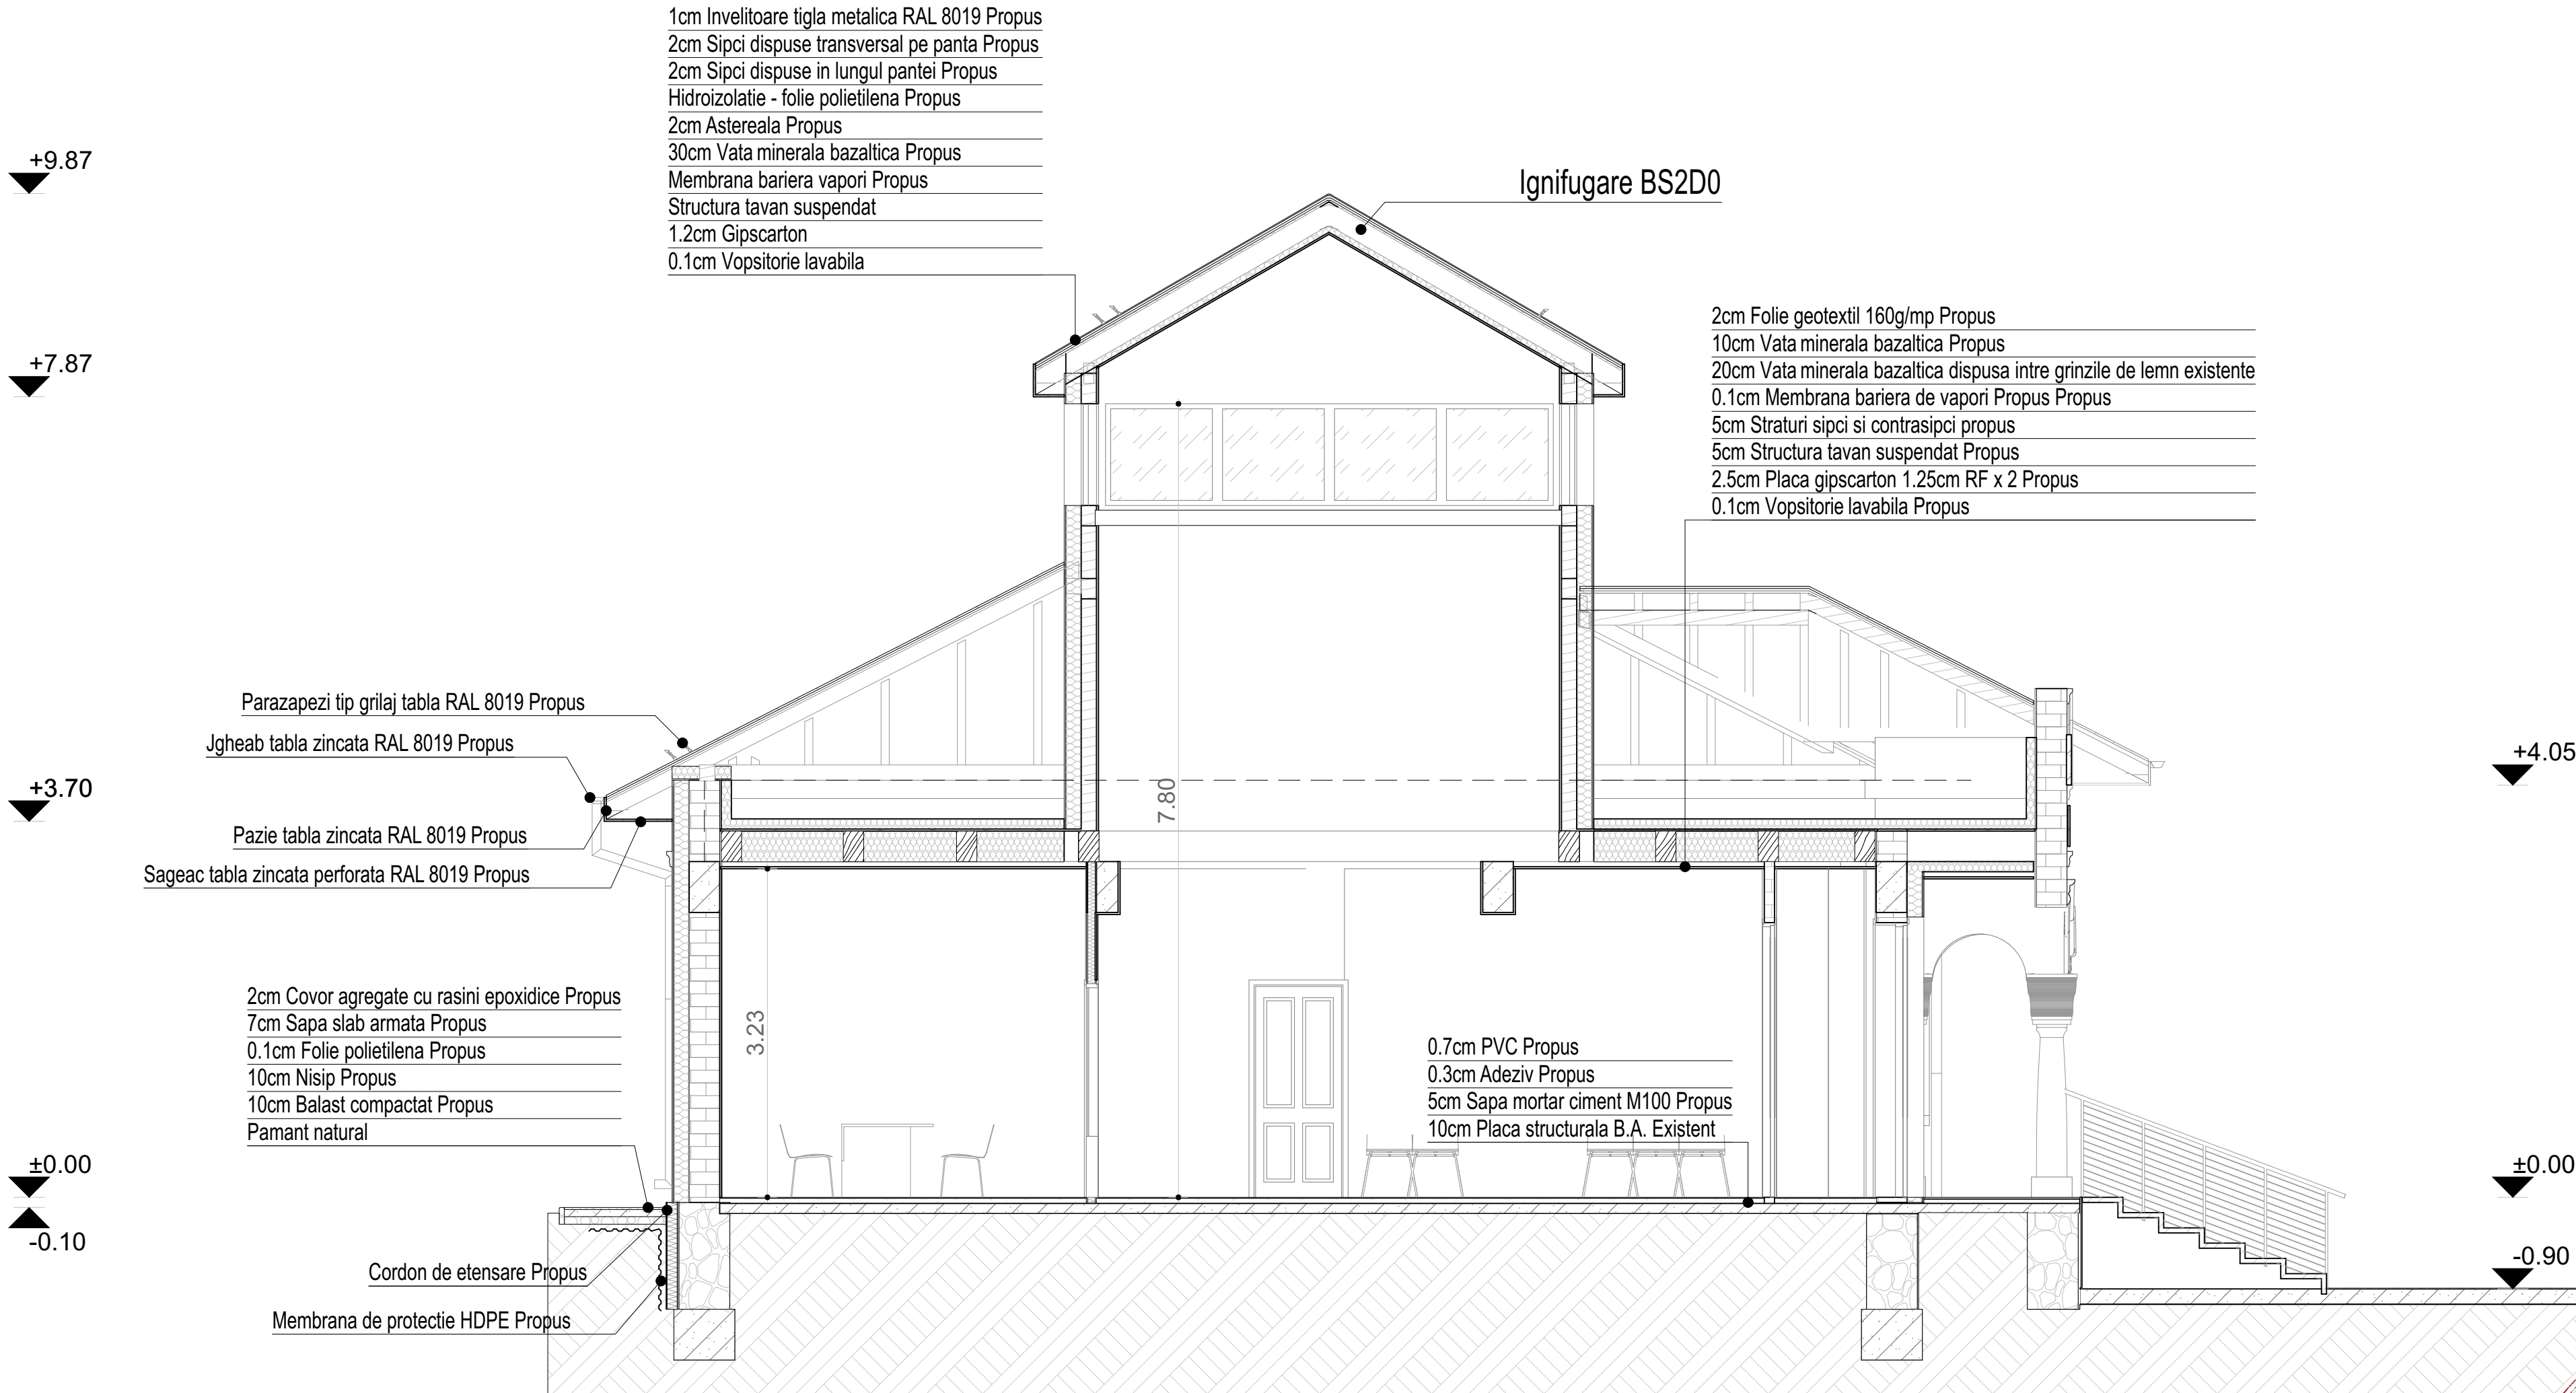

PROIECTANT GENERAL		Beneficiar: UAT BREAZA	
Adresa: Str. Principala, 9 C. Buzau, Judetul Buzau		Adresa: Loc. Breza, Judetul Buzau	
PROIECTANT DE SPECIALITATE		Proiect: "MODERNIZAREA BIBLIOTECII BREAZA PENTRU A DEVENII HUB DE DEZVOLTARE A COMPETENTELOR DIGITALE IN COMUNA BREAZA, JUDETEL BUZAU"	
Adresa: Str. Principala, 9 C. Buzau, Judetul Buzau		Adresa: Loc. Breza, Judetul Buzau, intravilan, Loc. Breza, UAT Breza, T108, Judetul Buzau	
SPECIFICATIE		NUME SI PRENUME	SEMNATURA
SEF PROIECT		arh. Neaga Liviu	INC
PROIECTAT		arh. Clanton Anghel Costin	
DESENAT		arh. Musat Alexandru George	
		arh. Motea Silviu Constantin	
		Proprietatea intelectuala a ARCADIA MASTER DESIGN SOLUTIONS S.R.L. Orice multiplicare sau modificare adusa proiectului nu poate fi realizata fara acordul firmei	
		Data: 2025	
		Faza: DTAC - PTh	
		Denumire Plansa: SECTIUNE PROPUS	
		Scara: 1:50	
		Format: A2 L	
		A.18	


+7.87

+3.70

+3.23

±0.00

-0.10

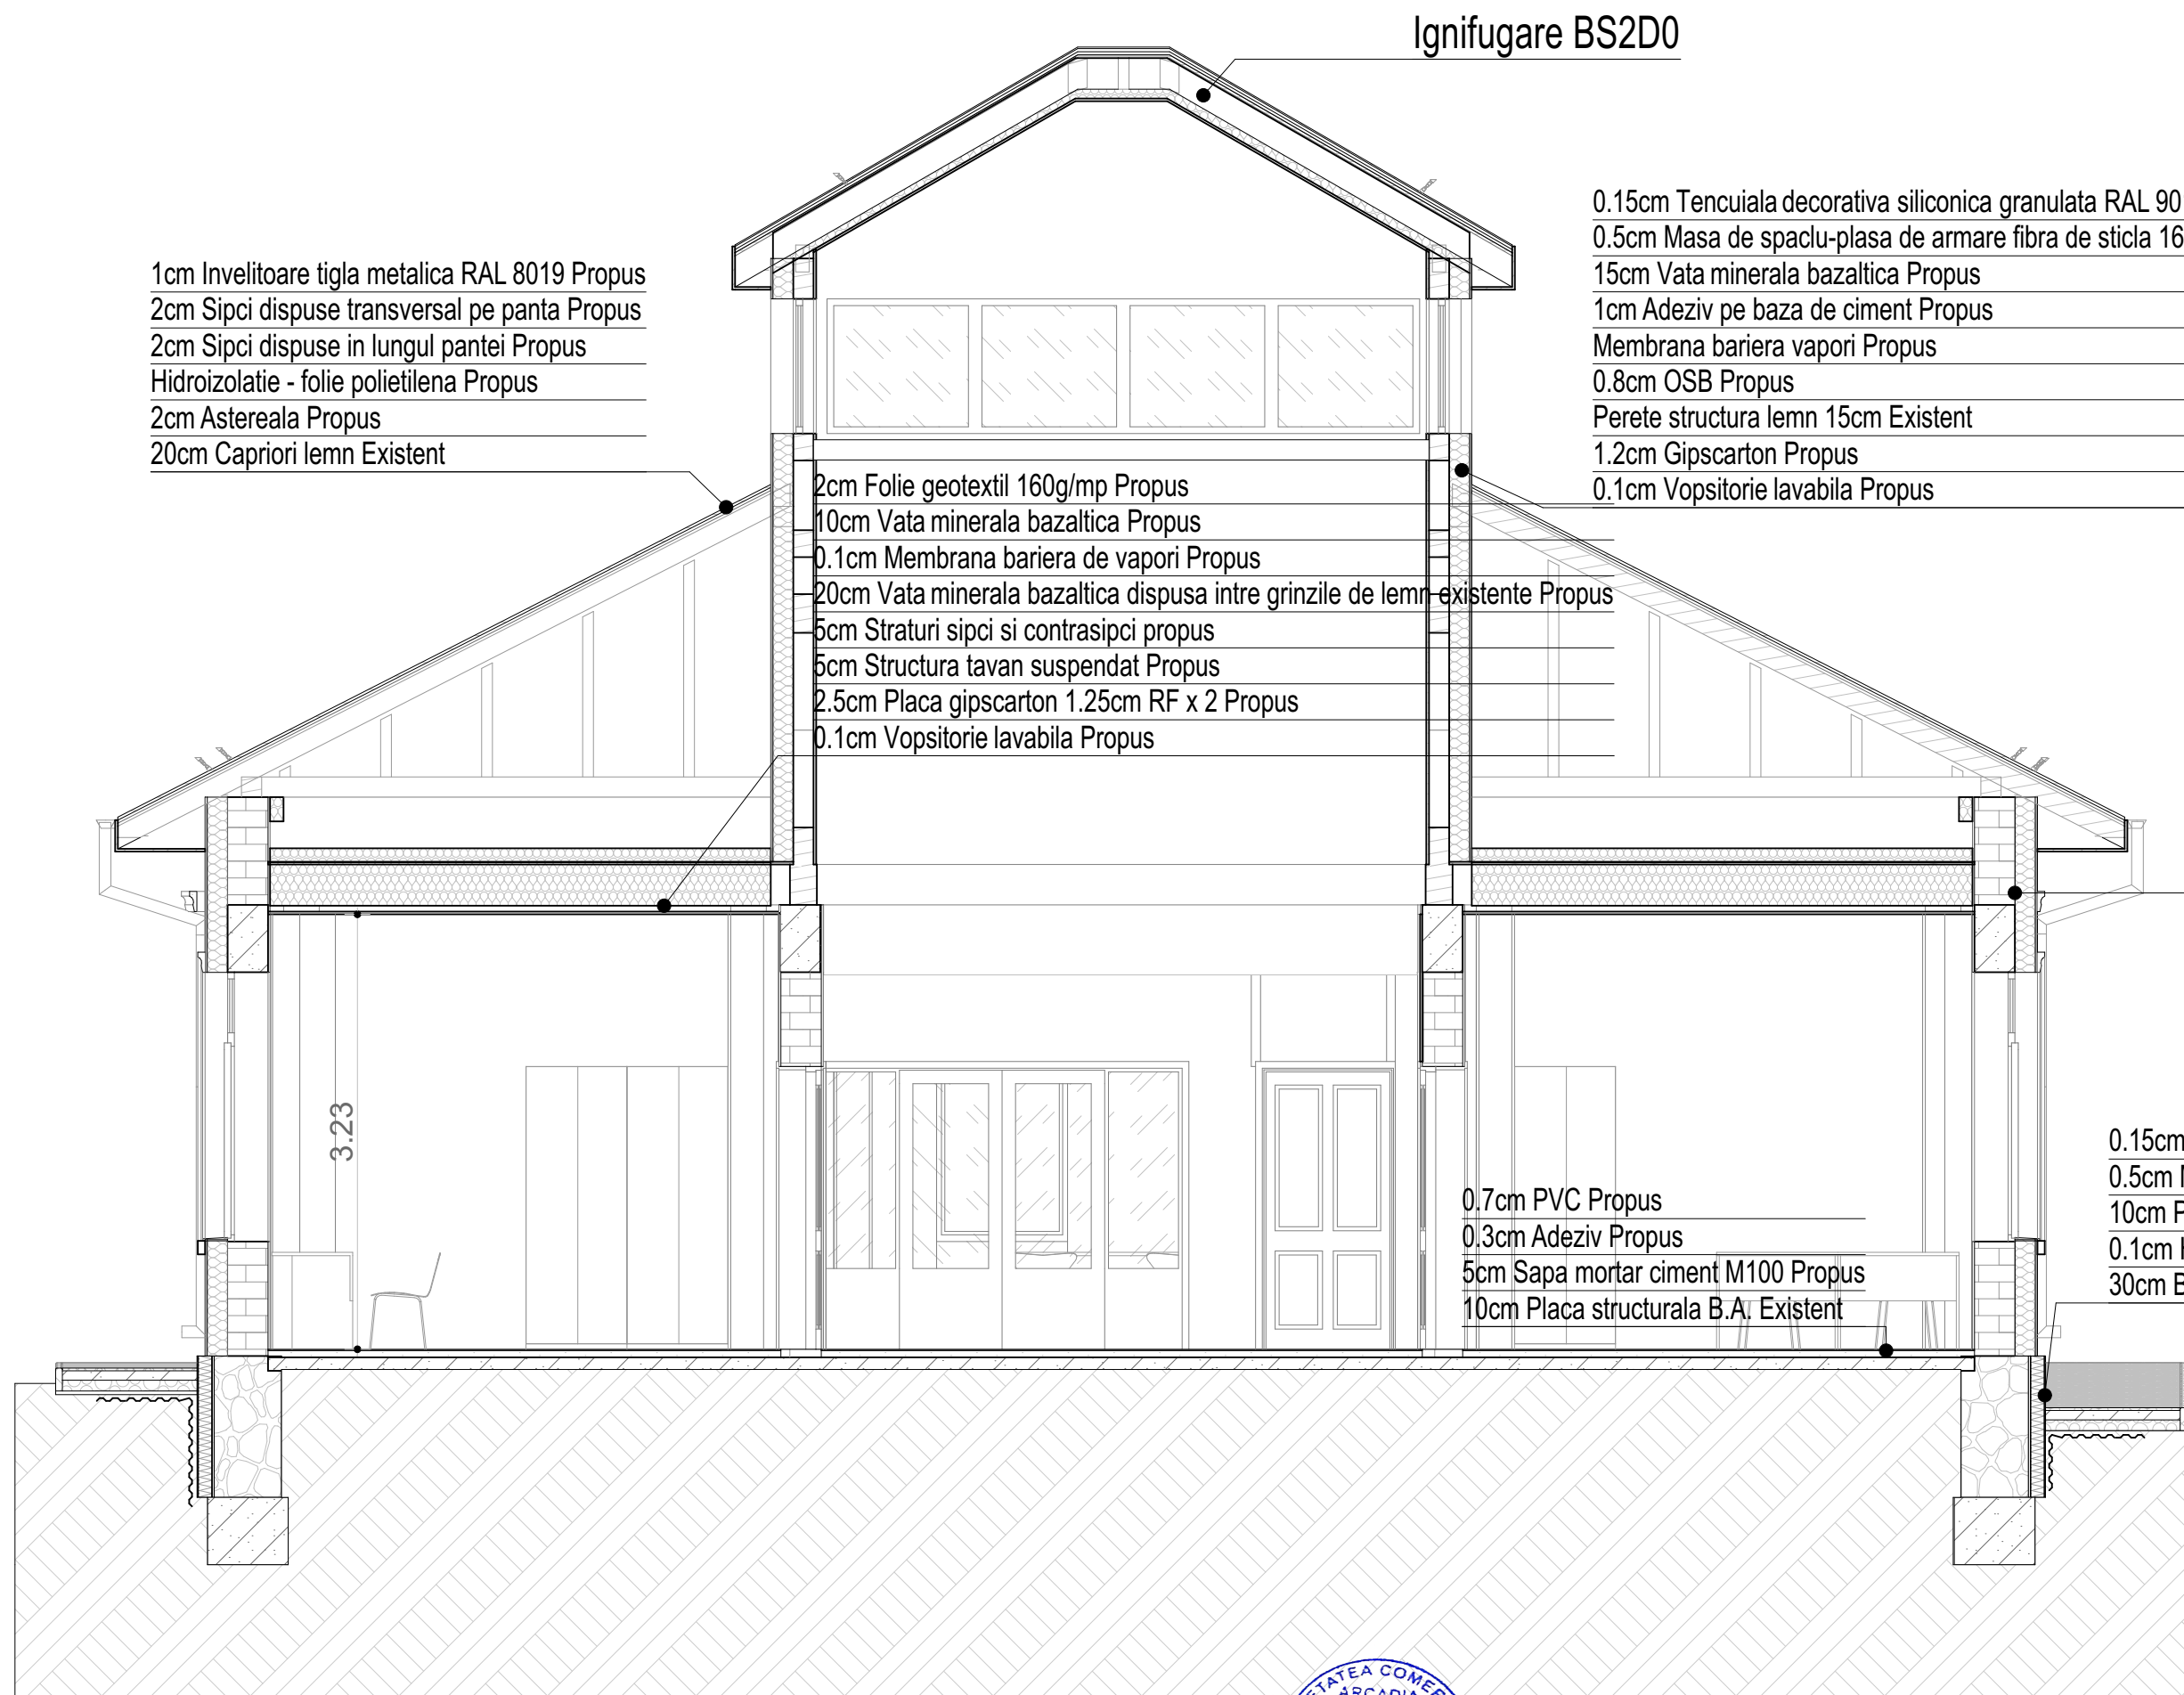

1cm Invelitoare tigla metalica RAL 8019 Propus
2cm Sipci dispuse transversal pe panta Propus
2cm Sipci dispuse in lungul pantei Propus
Hidroizolatie - folie polietilena Propus
2cm Astereala Propus
20cm Capriori lemn Existent

2cm Folie geotextil 160g/mp Propus
10cm Vata minerala bazaltica Propus
0.1cm Membrana bariera de vapori Propus
20cm Vata minerala bazaltica dispusa intre grinzile de lemn existente Propus
5cm StratURI sipci si contrasipci propus
5cm Structura tavan suspendat Propus
2.5cm Placa gips carton 1.25cm RF x 2 Propus
0.1cm Vopsitorie lavabila Propus

Ignifugare BS2D0


0.15cm Tencuiala decorativa siliconica granulata RAL 9010 Propus
0.5cm Masa de spaclu-plasa de armare fibra de sticla 160g/mp Propus
15cm Vata minerala bazaltica Propus
1cm Adeziv pe baza de ciment Propus
Membrana bariera vapori Propus
0.8cm OSB Propus
Perete structura lemn 15cm Existent
1.2cm Gips carton Propus
0.1cm Vopsitorie lavabila Propus

0.15cm Tencuiala decorativa siliconica granulata RAL 9010 Propus
0.5cm Masa de spaclu-plasa de armare fibra de sticla 160g/mp Propus
15cm Vata minerala bazaltica Propus
1cm Adeziv pe baza de ciment Propus
30cm Bloc de zidarie ceramica Existent
1.5cm Tencuiala interioara Propus
0.1cm Vopsitorie lavabila Propus

0.7cm PVC Propus
0.3cm Adeziv Propus
5cm Sapa mortar ciment M100 Propus
10cm Placa structurala B.A. Existent

0.15cm Tencuiala decorativa siliconica granulata RAL 7016 Propus
0.5cm Masa de spaclu-plasa de armare fibra de sticla 160g/mp Propus
10cm Polistiren XPS Propus
0.1cm Hidroizolatie bituminoasa Propus
30cm Bloc de zidarie ceramica Existent


Handwritten signature in blue ink.

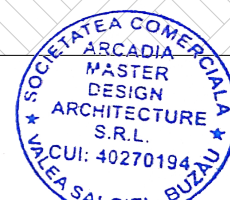

PROIECTANT GENERAL		Beneficiar: UAT BREAZA	
PROIECTANT DE SPECIALITATE		Proiect: "MODERNIZAREA BIBLIOTECII BREAZA PENTRU A DEVENII HUB DE DEZVOLTARE A COMPETENTELOR DIGITALE IN COMUNA BREAZA, JUDETUL BUZAU"	
SPECIFICATIE		Data: 2025	
SEF PROIECT		Specialitatea: Arhitectura	
PROIECTAT		Denumire Plansa: SECTIUNE PROPUS	
DESENAT		Scara: 1:50	
		Format: A2 L	
		A.19	



E-01 Fatada Sud (1) 1:50

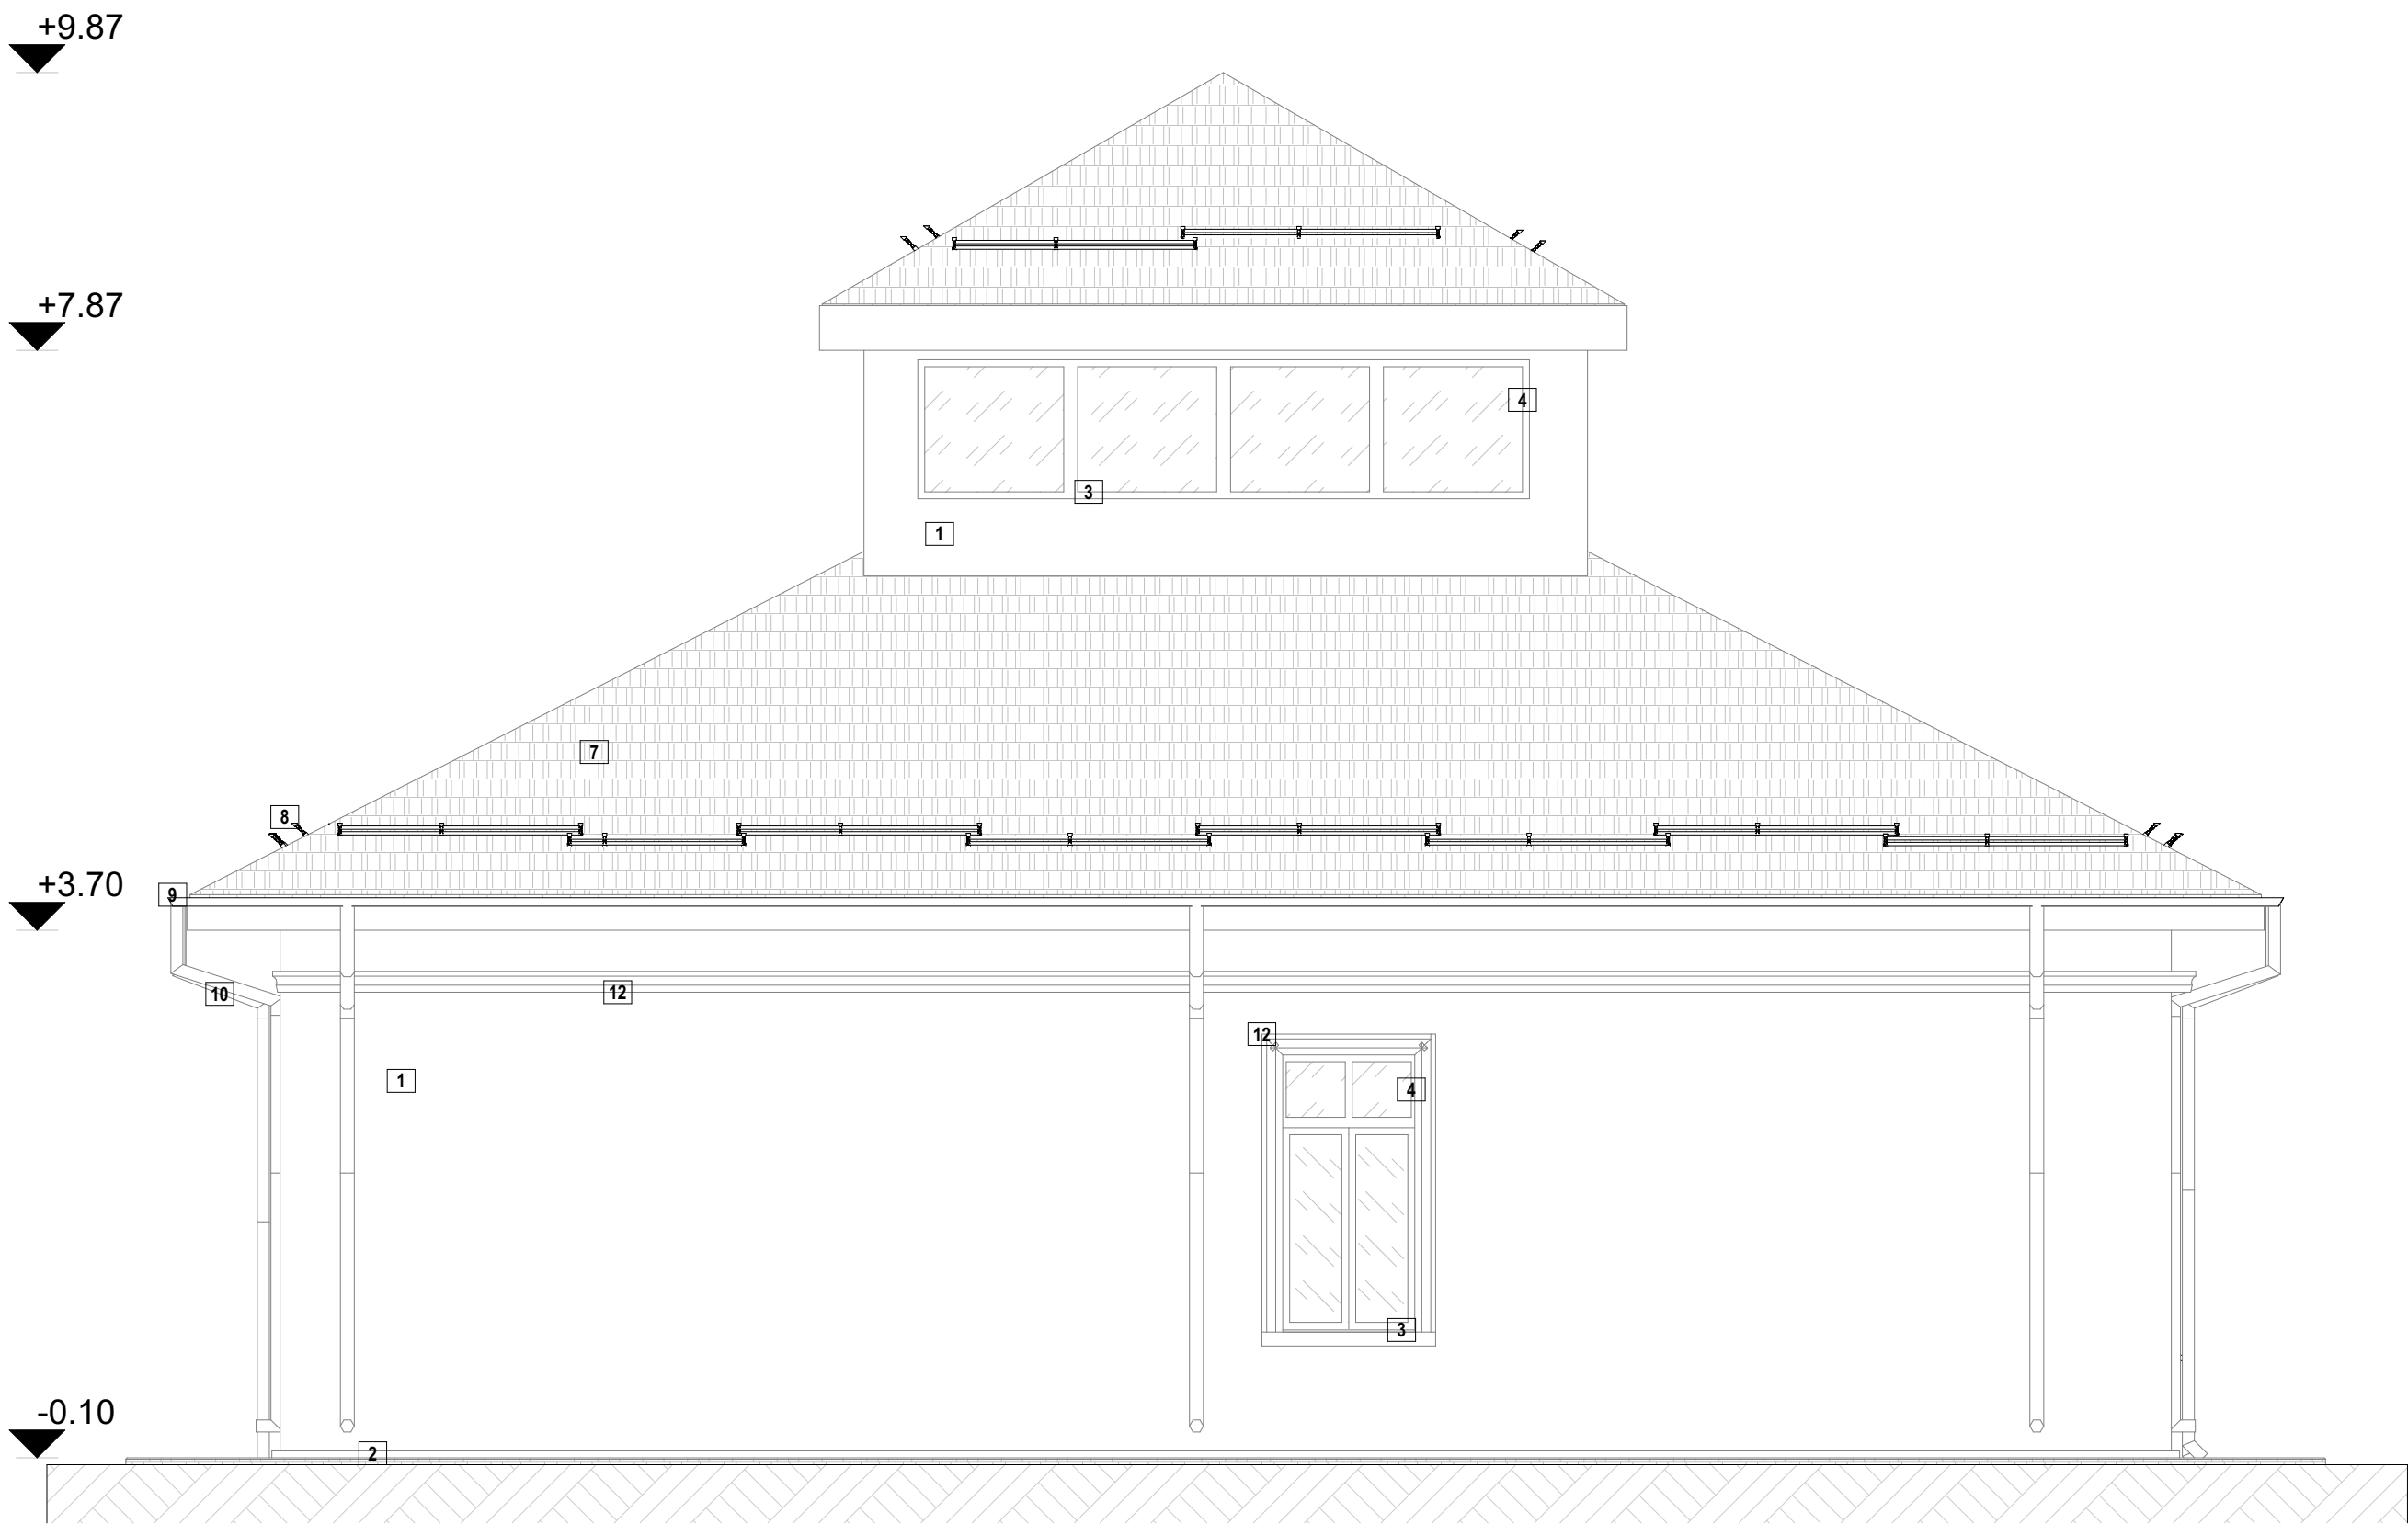


E-02 Fatada Est 1:50

NR. CRT	ELEMENT
1	TENCUIALA DECORATIVA SILICONICA GRANULATA RAL 1015 - FATADA
2	TENCUIALA DECORATIVA SILICONICA GRANULATA RAL 7016- SOCLU
3	GLAF DIN TABLA ZINCATA RAL 7016 CU PANTA DE 5% SPRE EXTERIOR
4	TAMPLARIE ALUMINIU, 4 CAMERE, GEAM TERMOIZOLANT LOW-E, CU GARNITURI DE ETANSARE PREVAZUTE CU PROFILE DE INTARIRE-PROTECTIE DIN ALUMINIU SI BENZI SUPLIMENTARE DIN TESATURA DIN FIBRA DE STICLA, R=0.77m2k/W, RAL 7016
5	RAMPA METALICA EXISTENTA
6	BALUSTRADA METALICA EXISTENTA
7	INVELITOARE TABLA - TIP TIGLA METALICA RAL 8019
8	PARAZAPEZI TABLA ZINCATA RAL 8019
9	JGHEAB TABLA ZINCATA 8019
10	BURLAN TABLA ZINCATA RAL 8019
11	SCARA METALICA EXISTENTA
12	DECORATIUNI FATADA RAL 9010



PROIECTANT GENERAL	ARCADIA MASTER DESIGN ARCHITECTURE S.R.L. Adresa: Str. Principala, 9 C. Buzau, Judetul Buzau J1013492018 - C.I.F.: 40270194, Tel.: +40 0734 816 792 arhitect@arcadialdesign.ro	Beneficiar:	UAT BREAZA
PROIECTANT DE SPECIALITATE	ARCADIA MASTER DESIGN ARCHITECTURE S.R.L. Adresa: Str. Principala, 9 C. Buzau, Judetul Buzau J1013492018 - C.I.F.: 40270194, Tel.: +40 0734 816 792 arhitect@arcadialdesign.ro	Adresa:	Loc. Breza, Judetul Buzau
SPECIFICATIE	NUME SI PRENUME	SEMNNATURA	Proiect nr: 20/2025
SEF PROIECT	arh. Neaga Liviu		Specialitatea: Arhitectura
PROIECTAT	arh. Clanton Anghel Costin		Denumire Plansa: FATADE PROPUS
DESENAT	arh. Musat Alexandru George		Proprietatea intelectuala a ARCADIA MASTER DESIGN SOLUTIONS S.R.L. Orice multiplicare sau modificare adusa proiectului nu poate fi realizata fara acordul firmei
	arh. Motea Silviu Constantin		Data: 2025
			Faza: DTAC - PTh
			Scara: 1:50
			Format: A2 P
			A.20

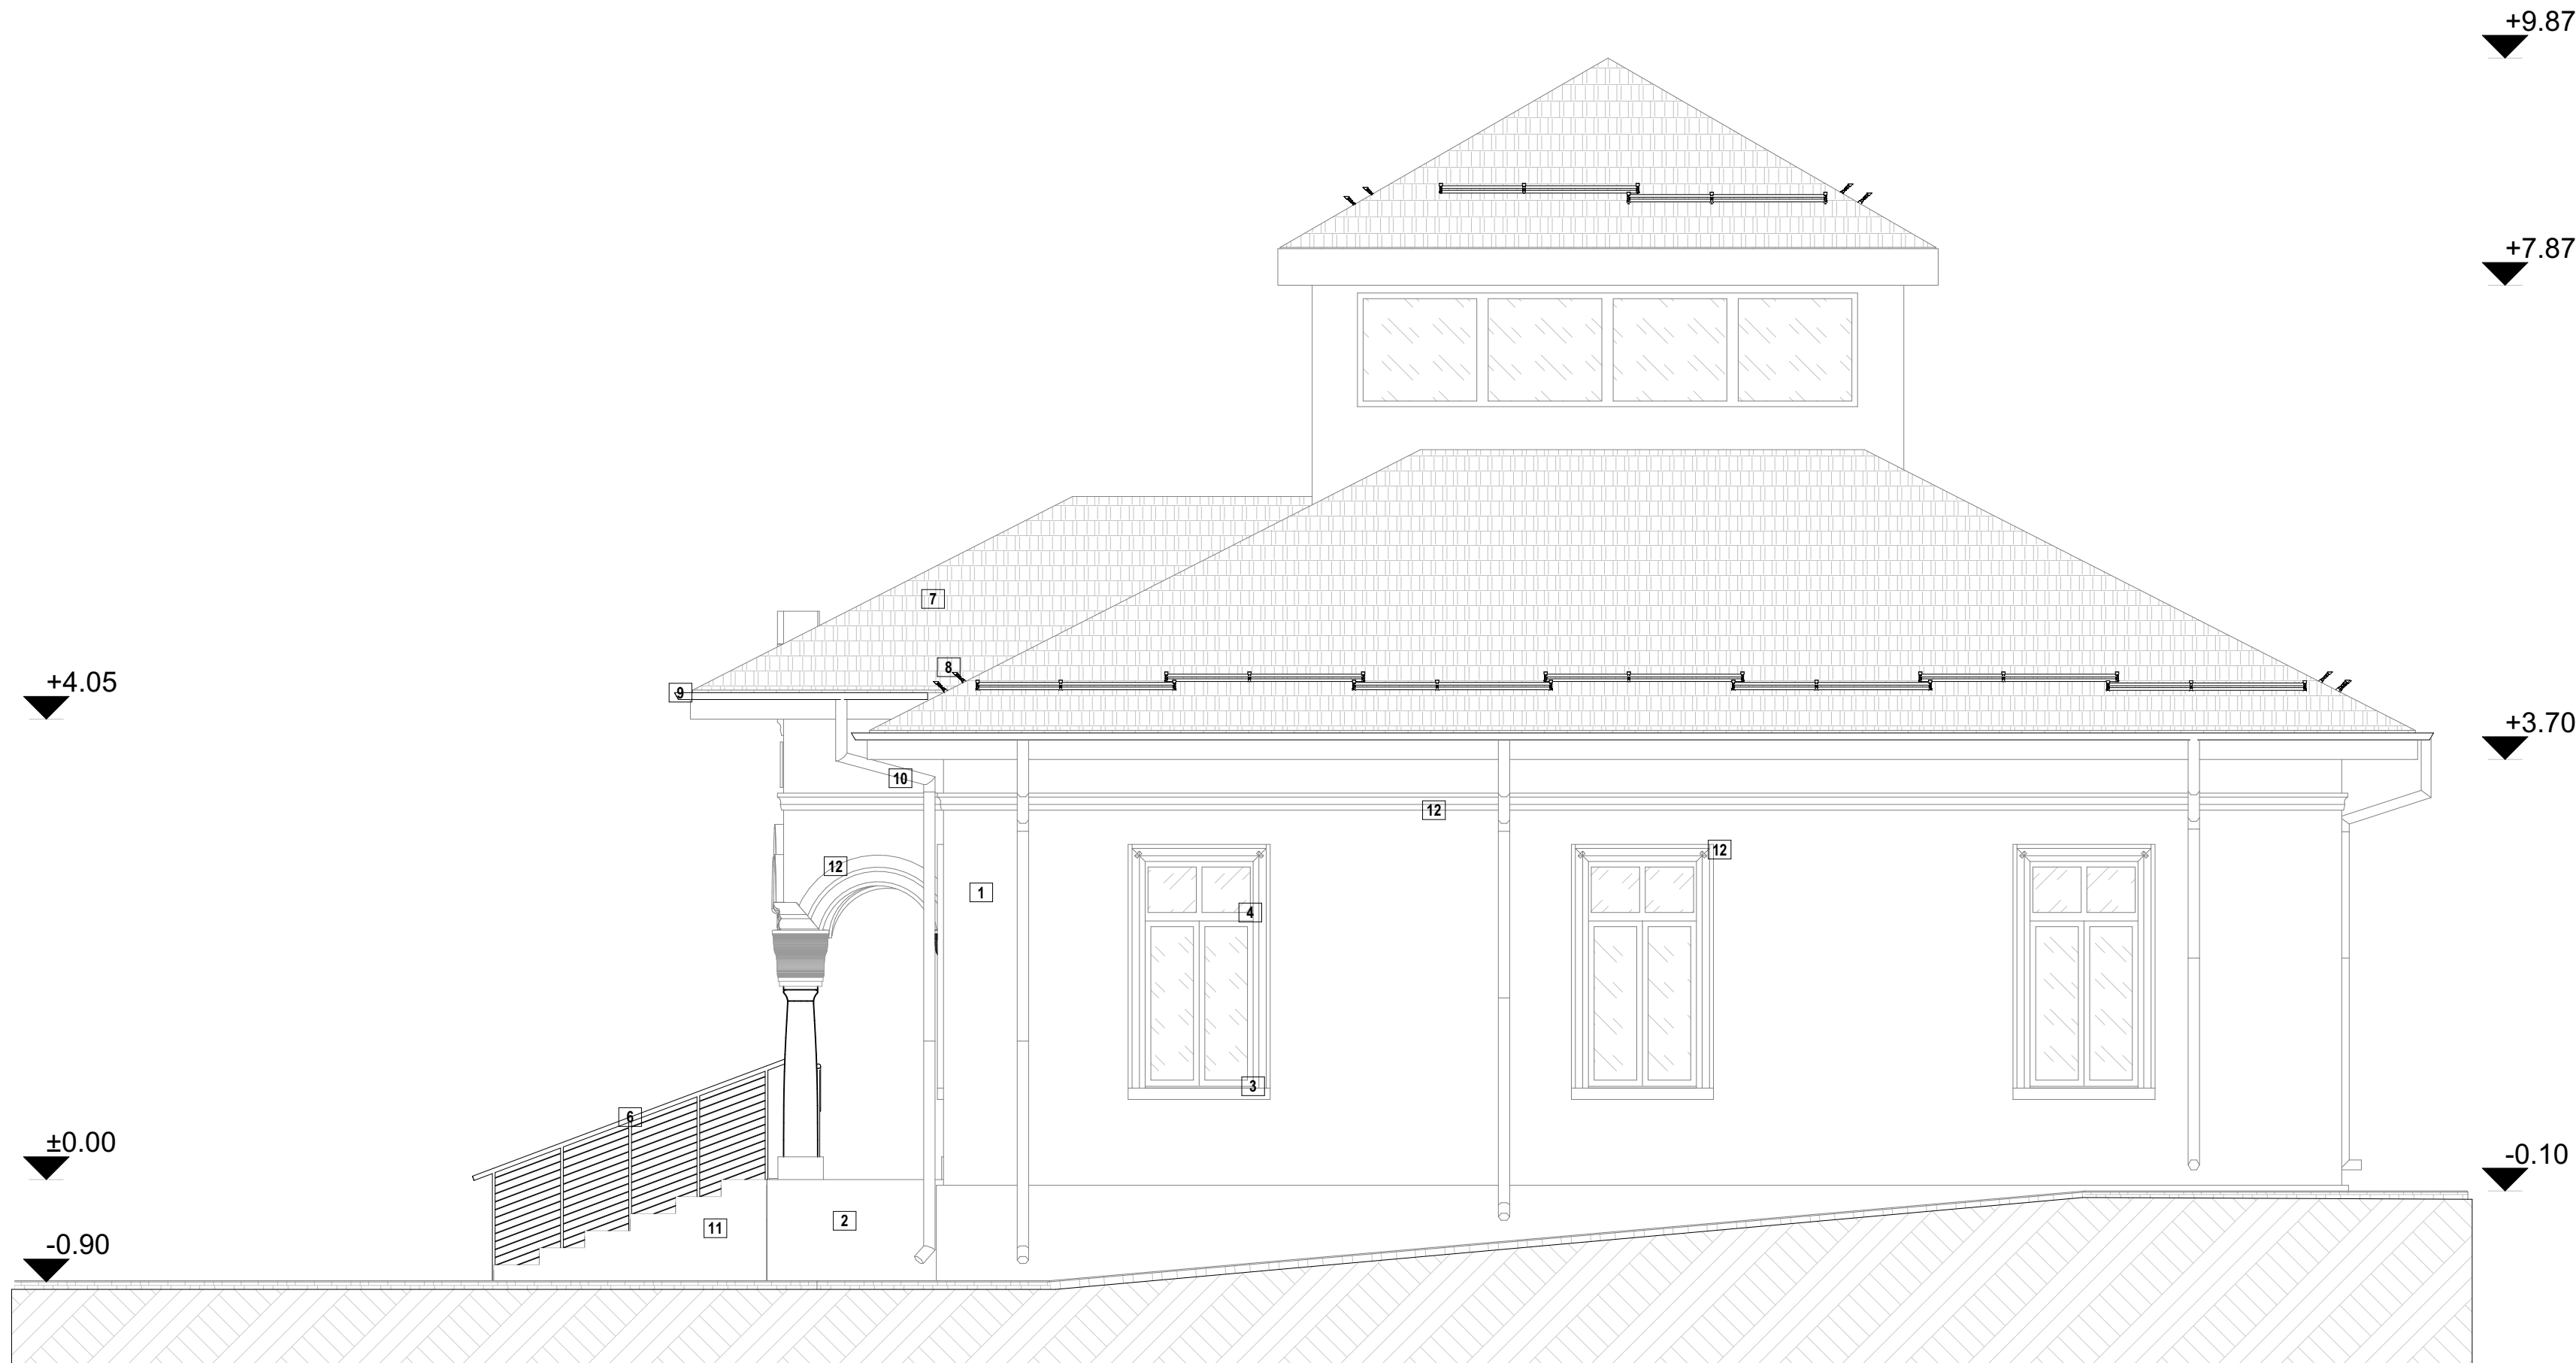

E-03


Fatada Sud

1:50

NR. CRT	ELEMENT
1	TENCUIALA DECORATIVA SILICONICA GRANULATA RAL 1015 - FATADA
2	TENCUIALA DECORATIVA SILICONICA GRANULATA RAL 7016- SOCLU
3	GLAF DIN TABLA ZINCATA RAL 7016 CU PANTA DE 5% SPRE EXTERIOR
4	TAMPLARIE ALUMINIU, 4 CAMERE, GEAM TERMOIZOLANT LOW-E, CU GARNITURI DE ETANSARE PREVAZUTE CU PROFILE DE INTARIRE-PROTECTIE DIN ALUMINIU SI BENZI SUPLIMENTARE DIN TESATURA DIN FIBRA DE STICLA, R=0.77m2kW, RAL 7016
5	RAMPA METALICA EXISTENTA
6	BALUSTRADA METALICA EXISTENTA
7	INVELITOARE TABLA - TIP TIGLA METALICA RAL 8019
8	PARAZAPEZI TABLA ZINCATA RAL 8019
9	JGHEAB TABLA ZINCATA 8019
10	BURLAN TABLA ZINCATA RAL 8019
11	SCARA METALICA EXISTENTA
12	DECORATIUNI FATADA RAL 9010



PROIECTANT GENERAL	ARCADIA MASTER DESIGN ARCHITECTURE S.R.L. Adresa: Str. Principala, 9 C. Buzau, Moldova, Romania J1013492018 - C.I.F. - 40270194, Tel: +40 0734 816 792 arhtec@arcadiedesign.ro		Beneficiar:	UAT BREAZA	
PROIECTANT DE SPECIALITATE	ARCADIA MASTER DESIGN ARCHITECTURE S.R.L. Adresa: Str. Principala, 9 C. Buzau, Moldova, Romania J1013492018 - C.I.F. - 40270194, Tel: +40 0734 816 792 arhtec@arcadiedesign.ro		Adresa:	Loc. Breza, Judetul Buzau	
SPECIFICATIE	NUME SI PRENUME	SEMNATURA	Proiect nr:	20/2025	Data: 2025
SEF PROIECT	arh. Neaga Liviu		Specialitatea:	Arhitectura	Faza: DTAC - PTh
PROIECTAT	arh. Clanton Anghel Costin		Denumire Plansa:	FATADA VEST PROPUS	
DESENAT	arh. Musat Alexandru George		Proprietatea intelectuala a ARCADIA MASTER DESIGN SOLUTIONS S.R.L.	Orice multiplicare sau modificare adusa proiectului nu poate fi realizata fara acordul firmei	
	arh. Motea Silviu Constantin				Scara: 1:50 Format: A2 L A.21

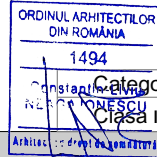


+9.87

+7.87

+3.70

-0.10

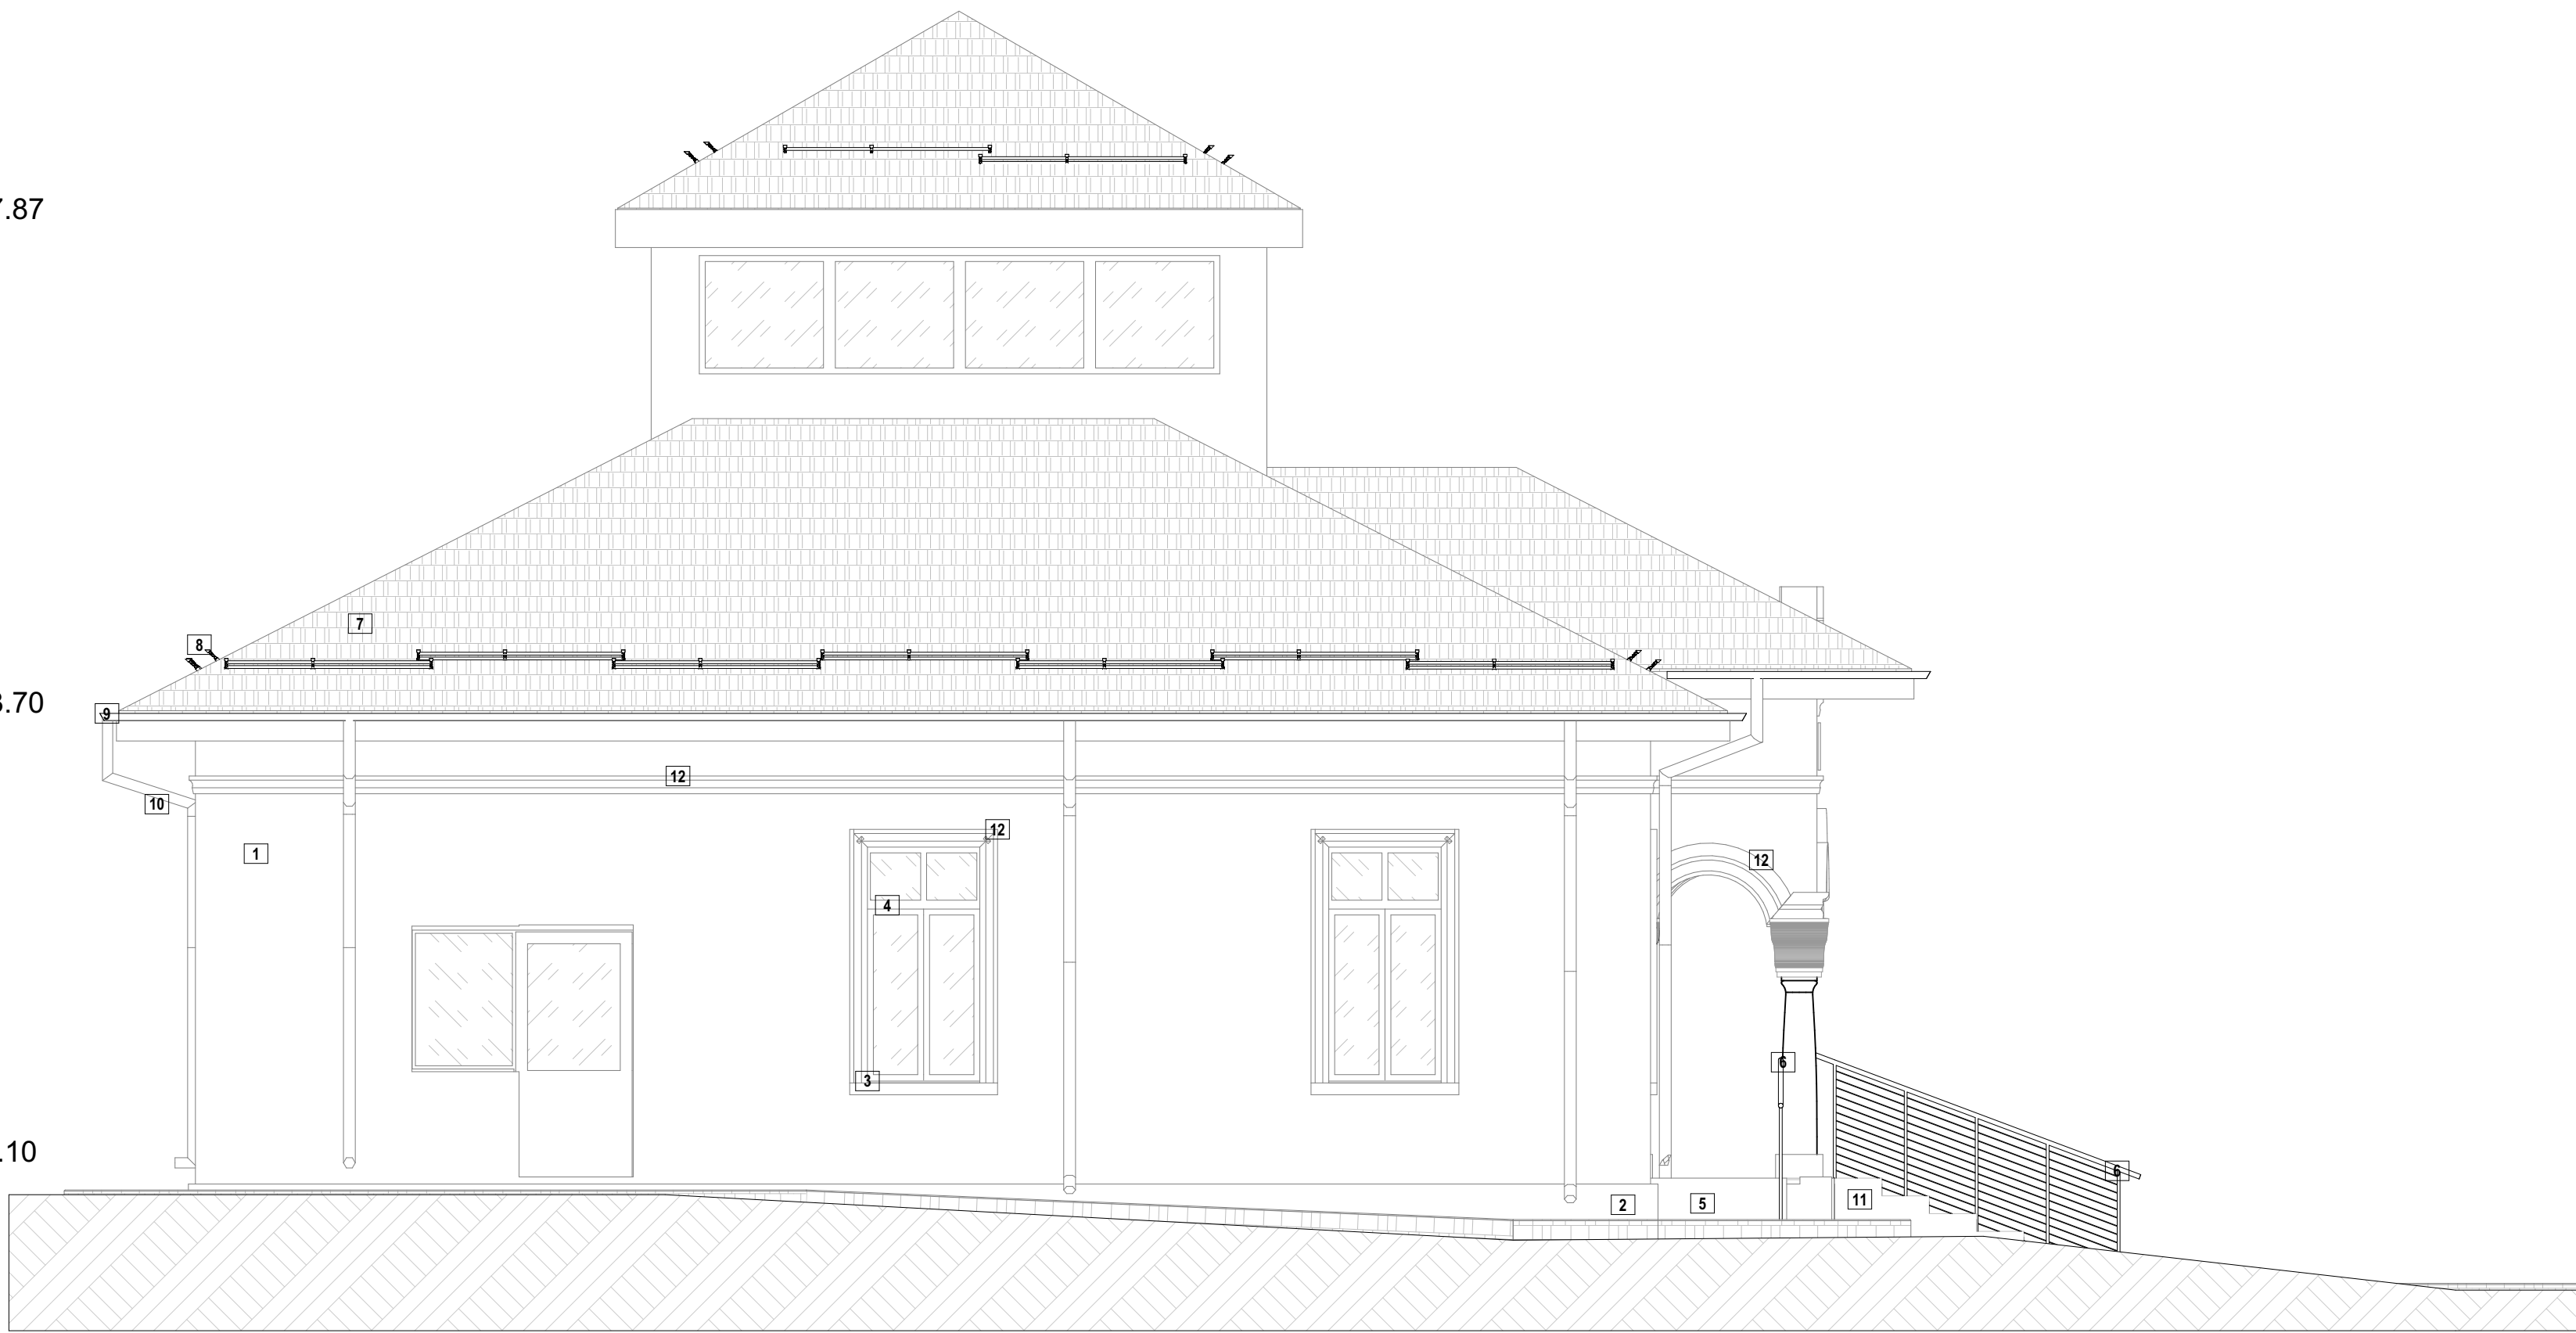

E-04


Fatada Nord

1:50



NR. CRT	ELEMENT
1	TENCUIALA DECORATIVA SILICONICA GRANULATA RAL 1015 - FATADA
2	TENCUIALA DECORATIVA SILICONICA GRANULATA RAL 7016- SOCLU
3	GLAF DIN TABLA ZINCATA RAL 7016 CU PANTA DE 5% SPRE EXTERIOR
4	TAMPLARIE ALUMINIU, 4 CAMERE, GEAM TERMOIZOLANT LOW-E, CU GARNITURI DE ETANSARE PREVAZUTE CU PROFILE DE INTARIRE-PROTECTIE DIN ALUMINIU SI BENZI SUPLIMENTARE DIN TESATURA DIN FIBRA DE STICLA, R=0.77m2kW, RAL 7016
5	RAMPA METALICA EXISTENTA
6	BALUSTRADA METALICA EXISTENTA
7	INVELITOARE TABLA - TIP TIGLA METALICA RAL 8019
8	PARAZAPEZI TABLA ZINCATA RAL 8019
9	JGHEAB TABLA ZINCATA 8019
10	BURLAN TABLA ZINCATA RAL 8019
11	SCARA METALICA EXISTENTA
12	DECORATIUNI FATADA RAL 9010

[Handwritten signature]

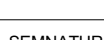

			Arhitect: 		Arhitectura	
PROIECTANT GENERAL			Beneficiar: UAT BREAZA Adresa: Loc. Breza, Judetul Buzau			
PROIECTANT DE SPECIALITATE			Proiect: "MODERNIZAREA BIBLIOTECII BREAZA PENTRU A DEVENII HUB DE DEZVOLTARE A COMPETENTELOR DIGITALE IN COMUNA BREAZA, JUDETUL BUZAU" Adresa: Loc. Breza, Judetul Buzau, intravilan, Loc. Breza, UAT Breaza, T108, Judetul Buzau			
SPECIFICATIE			NUME SI PRENUME		SEMNATURA	
SEF PROIECT			arh. Neaga Liviu			
PROIECTAT + DESENAT			arh. Clanton Anghel Costin arh. Musat Alexandru George			
			arh. Motea Silviu Constantin			
			Proiect nr: 20/2025			
			Specialitatea: Arhitectura			
			Denumire Plansa: FATADA EST PROPUȘ			
			Proprietatea intelectuala a ARCADIA MASTER DESIGN SOLUTIONS S.R.L. Orice multiplicare sau modificare adusa proiectului nu poate fi realizata fara acordul firmei			
			Data: 2025			
			Faza: DTAC - PTh			
			Scara: 1:50 Format: A2 L			
			A.22			

TABLOU TAMPLARIE - Ferestre

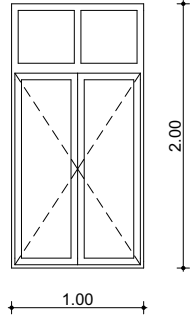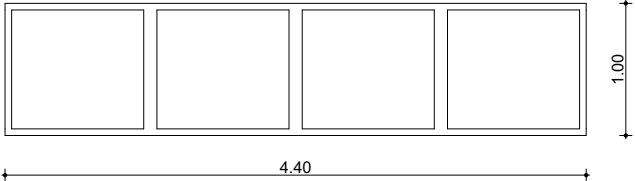
Nr. Crt.	Indicativ element	Tipul de deschidere	Vedere din partea sensului de deschidere	Vedere în plan	Cantitate	Dimensiuni tamplarie		Dimensiune L x l	Sens de deschidere	Arie gol	Descriere	Perete
						Înălțime (m)	Lățime (m)					
	Fp-01				8	2.00	1.00	1.00×2.00	Dublu	2.0	Fereastră 2 canate si supralumina , doua ochiuri mobile cu deschiderie laterala, termoizolanta etansa cu rama de aluminiu pentacameraRAL 8017, tratate low - e si eventual cu strat de argon , Rmin. = 0 .90 m 2 K/ W	Perete exterior caramida-30 cm termosistem: 15 cm vata minerala bazaltica, 5 mm masa spaclu, 1.5 Tencuiala acrilica
	Fp-02				4	1.00	4.40	4.40×1.00	Fix	4.4	Fereastră 4 canate, sticla securizata, ochiuri mobile cu deschideri laterale cu supralumina termoizolanta etansa cu rama de sluminiu aluminiu RAL 8017, tratate low - e si eventual cu strat de argon , Rmin. = 0 .9m 2 K/ W.	Perete exterior structura lemn-15 cm termosistem: 15 cm vata minerala bazaltica, 5 mm masa spaclu, 1.5 Tencuiala acrilica





			Arhitectură		
PROIECTANT GENERAL	ARCADIA MASTER DESIGN ARCHITECTURE S.R.L. Adresa:Str. Principala, 9 C. Buzau, Modreni, Romania J1011349/2018 , C.I.F : 40270194, Tel: +40 0734 816 792 arhitect@arcadiadesigninfo.com		Beneficiar:	UAT BREAZA	
			Adresa:	Loc. Breza, Judetul Buzau	
PROIECTANT DE SPECIALITATE	ARCADIA MASTER DESIGN ARCHITECTURE S.R.L. Adresa:Str. Principala, 9 C. Buzau, Modreni, Romania J1011349/2018 , C.I.F : 40270194, Tel: +40 0734 816 792 arhitect@arcadiadesigninfo.com		Proiect:	"MODERNIZAREA BIBLIOTECII BREAZA PENTRU A DEVENII HUB DE DEZVOLTARE A COMPETENTELOR DIGITALE IN COMUNA BREAZA, JUDETUL BUZAU "	
			Adresa:	Loc. Breza, Judetul Buzau, intravilan, Loc. Breaza, UAT Breaza, T108, Judetul Buzau	
SPECIFICATIE	NUME SI PRENUME	SEMNATURA	Proiect nr:	20/2025	Data: 2025
SEF PROIECT	arh. Neaga Liviu		Specialitatea:	Arhitectura	Faza: DTAC - PTh
PROIECTAT + DESENAT	arh. Clanton Anghel Costin		TABLOU DE TAMPLARIE - FERESTRE		
	arh. Musat Alexandru George				
	arh. Motea Silviu Constantin		Proprietatea intelectuala a ARCADIA MASTER DESIGN SOLUTIONS S.R.L. Orice multiplicare sau modificare adusa proiectului nu poate fi realizata fara acordul firmei		

TABLOU TAMPLARIE - Usi											
Indicativ Element	Vedere din partea sensului de deschidere	Vedere în plan	Cantitate	Dimensiuni tamplarie		Dimensiune L x I	Arie Gol (mp)	Sens de deschidere	Descriere	Perete	
				Inaltime (m)	Latime (m)						
Uep-01			1	2.70	3.00	3.00×2.70	8.1	Dublu	Usa dubla UP-C cu geam securizat si stratificat de siguranta toc: tabla otel galvanizat 1.5mm usa: tabla otel galvanizat0.6 emisie fum S1 cu agrement tehnic si aviz	Perete exterior caramida-30 cm termosistem: 15 cm vata minerala bazaltica, 5 mm masa spaclu, 1.5 Tencuiala acrilica	
Uep-02			1	2.10	1.90	1.90×2.10	4.0	Dreapta	Usa cu geam securizat si stratificat de siguranta toc: tabla otel galvanizat 1.5mm usa: tabla otel galvanizat 0.6 emisie fum S1 cu agrement tehnic si aviz+grila aerisire+ ochi geam lateral	Perete exterior caramida-30 cm termosistem: 15 cm vata minerala bazaltica, 5 mm masa spaclu, 1.5 Tencuiala acrilica	
Ui-01			1	2.70	3.00	3.00×2.70	8.1	Dublu	Usa interioara paneluri dublu galvanizate /toc metalic, RAL8017 Clasa reactie la foc C2/ A2s1d0, emisie fum S1 cu agrement termic si avuz	Perete interior zidarie caramida-30 cm	
Ui-02			1	2.10	2.70	2.70×2.10	5.7	Dublu	Usa interioara paneluri dublu galvanizate /toc metalic, RAL8017 Clasa reactie la foc C2/ A2s1d0, emisie fum S1 cu agrement termic si avuz	Perete interior gipscarton-10 cm	
Ui-03			1	2.10	0.90	0.90×2.10	1.9	Dreapta	Usa plina toc tabla otel galvanizat 1.5mm usa: tabla otel galvanizat 0.6+miez vata minerala, emisie fum S1 cu agrement tehnic si aviz	Perete interior zidarie caramida-30 cm	
Ui-03			1	2.10	0.90	0.90×2.10	1.9	Stânga	Usa plina toc tabla otel galvanizat 1.5mm usa: tabla otel galvanizat 0.6+miez vata minerala, emisie fum S1 cu agrement tehnic si aviz	Perete interior zidarie caramida-30 cm	
Ui-04			3	2.10	0.75	0.75×2.10	1.6	Stânga	Usa plina toc tabla otel galvanizat 1.5mm usa: tabla otel galvanizat 0.6+miez vata minerala, emisie fum S1 cu agrement tehnic si aviz	Perete interior gipscarton-10 cm	
Ui-05			2	2.10	1.00	1.00×2.10	2.1	Dreapta	Usa plina toc tabla otel galvanizat 1.5mm usa: tabla otel galvanizat 0.6+miez vata minerala, emisie fum S1 cu agrement tehnic si aviz	Perete interior gipscarton-10 cm	

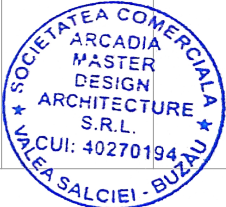

PROIECTANT GENERAL		Beneficiar: UAT BREAZA	
Adresa: Str. Principala, 9 C, Buzau, Modreni, Romania J10/1349/2018 , C.I.F : 40270194, Tel: +40 0734 816 792 arhitect@arcadiadesigninfo.com		Loc. Breza, Judetul Buzau	
PROIECTANT DE SPECIALITATE		Proiect: "MODERNIZAREA BIBLIOTECII BREAZA PENTRU A DEVENII HUB DE DEZVOLTAREA COMPETENTELOR DIGITALE IN COMUNA BREAZA, JUDETUL BUZAU "	
Adresa: Loc. Breza, Judetul Buzau, intravilan, Loc. Breza, UAT Breaza, T108, Judetul Buzau			
SPECIFICATIE	NUME SI PRENUME	SEMNATURA	Proiect nr: 20/2025
SEF PROIECT	arh. Neaga Liviu		Specialitatea: Arhitectura
PROIECTAT + DESENAT	arh. Clanton Anghel Costin		Denumire Plansa:
	arh. Musat Alexandru George		TABLOU DE TAMPLARIE - USI
	arh. Motea Silviu Constantin		Proprietatea intelectuala a ARCADIA MASTER DESIGN SOLUTIONS S.R.L. Orice multiplicare sau modificare adusa proiectului nu poate fi realizata fara acordul firmei

Categoria de importanta a cladirii: Clasa III de importanta, conform P108-1/2013

Arhitectura

Data: 2025

Faza: DTAC - PTh

Scara: Format:A3 P

A.24

Tablou de finisaje									
Nivel	Cod Camera	Denumire	Arie	Perimetru	Înălțime	Volum net	Finisaj Pereti	Finisaj Pardoseala	Finisaj Tavan
Parter									
	P01	Hol acces	4.8	11.26	3.50	16.41	VOPSITORIE LAVABILA RAL 9010	PVC	VOPSITORIE RAL 9010
	P02	Hol multifunctional	29.3	22.03	3.50	102.45	VOPSITORIE LAVABILA RAL 9010	PVC	VOPSITORIE RAL 9010
	P03	Sala grupa	27.4	23.82	3.50	95.91	VOPSITORIE LAVABILA RAL 9010	PVC	VOPSITORIE RAL 9010
	P04	Sala grupa	27.6	26.99	3.50	96.21	VOPSITORIE LAVABILA RAL 9010	PVC	VOPSITORIE RAL 9010
	P05	Cancelarie	11.0	13.36	3.50	38.64	VOPSITORIE LAVABILA RAL 9010	PVC	VOPSITORIE RAL 9010
	P06	CT	13.7	16.45	3.50	47.24	VOPSITORIE LAVABILA RAL 9010	Placi ceramice	VOPSITORIE RAL 9010
	P07	Hol	7.1	14.63	3.50	24.74	VOPSITORIE LAVABILA RAL 9010	Placi ceramice	VOPSITORIE RAL 9010
	P08	G.s. Barbati	2.0	6.00	3.50	7.05	PLACI CERAMICE H=1.6 + VOPSITORIE RAL 9010	Placi ceramice	VOPSITORIE RAL 9010
	P09	G.s. Pers Diz	3.9	8.03	3.50	13.81	PLACI CERAMICE H=1.6 + VOPSITORIE RAL 9010	Placi ceramice	VOPSITORIE RAL 9010
	P10	G.s. Femei	4.4	9.91	3.50	15.29	PLACI CERAMICE H=1.6 + VOPSITORIE RAL	Placi ceramice	VOPSITORIE RAL 9010
			131.2 m²	457.73 m³					
PROIECTANT GENERAL ARCADIA MASTER DESIGN ARCHITECTURE S.R.L. Adresa: Str. Principala, 9 C. Buzau, Modreni, Romania J1011349/2018, C.I.F.: 40270194, Tel: +40 0734 816 792 arhitect@arcadiadesigninfo.com PROIECTANT DE SPECIALITATE ARCADIA MASTER DESIGN ARCHITECTURE S.R.L. Adresa: Str. Principala, 9 C. Buzau, Modreni, Romania J1011349/2018, C.I.F.: 40270194, Tel: +40 0734 816 792 arhitect@arcadiadesigninfo.com SPECIFICATIE NUME SI PRENUME SEMNATURA SEF PROIECT arh. Neaga Liviu PROIECTAT + DESENAT arh. Clanton Anghel Costin arh. Musat Alexandru George arh. Motea Silviu Constantin Beneficiar: UAT BREAZA Adresa: Loc. Breza, Judetul Buzau Proiect: "MODERNIZAREA BIBLIOTECII BREAZA PENTRU A DEVENII HUB DE DEZVOLTARE A COMPETENTELOR DIGITALE IN COMUNA BREAZA, JUDETUL BUZAU" Adresa: Loc. Breza, Judetul Buzau, intravilan, Loc. Breza, UAT Breaza, T108, Judetul Buzau Proiect nr: 20/2025 Data: 2025 Specialitatea: Arhitectura Faza: DTAC - PTh Denumire Plansa: TABLOU FINISAJE Scara: 1:0.65 Format: A3 L Proprietatea intelectuala a ARCADIA MASTER DESIGN SOLUTIONS S.R.L. Orice multiplicare sau modificare adusa proiectului nu poate fi realizata fara acordul firmei A.25									

ORDINUL ARHITECTILOR DIN ROMANIA

1494

Const. Neaga Liviu

NEAGA LIVIU

Arhitect

ROMANIA

MIET

NR. 07107

NEAGA LIVIU

ARHITECT

Arhitectura

2cm Tigle ceramice Existent
2cm Sipci dispuse transversal pe panta Existent
0.1cm Folie Polietilena Existent
2cm Astereala din scanduri de lemn Existent
20cm Capriori Existent

Parazapezi tip grilaj tabla RAL 7016 Propus
Cosoroaba din lemn 150x150mm Propus
Pana din lemn Existent
Mustati de ancorare Existent

Jgheab tabla zincata RAL 7016 Propus
Pazie tabla zincata RAL 7016 Propus
Sageac tabla zincata perforata RAL 7016 Propus

2cm Folie geotextil 160g/mp Propus
10cm Vata minerala bazaltica Propus
0.1cm Membrana bariera de vapori Propus
20cm Vata minerala bazaltica dispusa intre grinzile de lemn existente Propus
5cm Straturi sipci si contrasipci propus
5cm Structura tavan suspendat Propus
2.5cm Placa gipscarton 1.25cm RF x 2 Propus
0.1cm Vopsitorie lavabila Propus

Detaliu streasina

0.2cm Tencuiala decorativa siliconica granulata Propus
1.5cm Masa de spaclu-plasa armare fibra de sticla 160g/mp Propus
15cm Vata minerala bazaltica Propus
0.1cm Adeziv pe baza de ciment Propus
25cm Bloc de zidarie ceramica Existent
1.5cm Tencuiala interioara Propus
Vopsitorie lavabila Propus

Profil picurator - Propus
Bordare gol de tamplarie Propus
Vata minerala Bazaltica 30mm

Detaliu tamplarie

Tamplarie aluminiu Propus
Banda de etansare precomprimata Propus
Adeziv Propus
Banda de etansare adeziva tencuibila Propus
Bordare gol de tamplarie Propus
Vata minerala Bazaltica 30mm
Banda de etansare precomprimata Propus
Glaf din tabla zincata RAL 7016 Propus
Panta de 5% spre exterior

Banda de etansare pentru interior tencuibila Propus

Profil de soclu cu picurator Propus


0.1cm Membrana de protectie HDPE Propus
1cm Masa de spaclu-plasa armare fibra de sticla 160g/mp Propus
10cm Termoizolatie polistiren XPS Propus
0.1cm Adeziv pe baza de ciment Propus
0.1cm Membrana hidroizolatoare Propus
Perete de fundatie Existent

0.2 cm Pardoseala PVC antibacterian Propus
0.3 cm Adeziv acrilicstrat uzura Propus
5.cm strat suport sapa beton Propus
0.1 Folie PE Propus
15cm Placa B.A. Existent

4cm Pavaj dale de beton Propus
5cm Nisip Propus
5cm Pietris Propus
0.1cm Folie polietilena Propus
Pamant natural compactat

Cordon de etansare Propus
Fixare termoizolatie mecanica diblu cu cui metalic-propus
Rozeta 65mm Rozeta 65mm
Membrana de protectie HDPE Propus

Detaliu racord trotuar

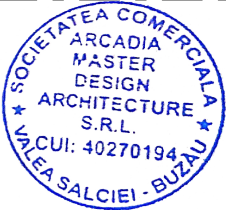

PROIECTANT GENERAL			Beneficiar: UAT BREAZA		
Adresa: Str. Principala, 9 C. Buzau, Modreni, Romania J10/1349/2018, C.I.F.: 40270194, Tel: +40 0734 816 792 arhitect@arcadiadesigninfo.com			Adresa: Loc. Breza, Judetul Buzau		
PROIECTANT DE SPECIALITATE			Proiect: "MODERNIZAREA BIBLIOTECII BREAZA PENTRU A DEVENII HUB DE DEZVOLTAREA A COMPETENTELOR DIGITALE IN COMUNA BREAZA, JUDETUL BUZAU"		
Adresa: Str. Principala, 9 C. Buzau, Modreni, Romania J10/1349/2018, C.I.F.: 40270194, Tel: +40 0734 816 792 arhitect@arcadiadesigninfo.com			Adresa: Loc. Breza, Judetul Buzau, intravilan, Loc. Breza, UAT Breaza, T108, Judetul Buzau		
SPECIFICATIE		NUME SI PRENUME	SEMNATURA	Proiect nr:	20/2025
SEF PROIECT		arh. Neaga Liviu		Specialitatea: Arhitectura	Data: 2025
PROIECTAT + DESENAT		arh. Clanton Anghel Costin		Denumire Plansa:	Faza: DTAC - PTh
		arh. Musat Alexandru George		DETALII DE EXECUTIE	
		arh. Motea Silviu Constantin			
Proprietatea intelectuala a ARCADIA MASTER DESIGN SOLUTIONS S.R.L. Orice multiplicare sau modificare adusa proiectului nu poate fi realizata fara acordul firmei					Scara: 1:20 Format: A3 P A.26